

Załącznik nr 4
do uchwały Nr XII/152/03.
Rady Miejskiej w Koronowie
z dnia 24. 09. 2003 r.

**MIJSCOWY PLAN ZAGOSPODAROWANIA PRZESTRZENNEGO
TERENU ZABUDOWY MIESZKANIOWEJ WE WSI TRYSZCZYN,
GMINA KORONOWO (OBEJMUJĄCY W OBRĘBIE TRYSZCZYN
DZIAŁKĘ NR 146/2)**

Mapa sytuacyjno-wysokościowa

Skala 1:1000

Województwo kujawsko-pomorskie

Powiat bydgoski

Gmina Koronowo

Obręb Tryszczyn

Działka 146/2

Arkusze 144, 145, 146

L. dz. ew. 1264/2002

STAROSTWO POWIATOWE W BYDGOSZCZY
Powiatowy Urząd Rejonowy Geodezji i Kartografii
W obszarze planowanym tutaj dokonano
aktualizacji mapy sytuacyjnej, określonej z pomiaru
aktualizacyjnego z dnia 30. 09. 2007 r. w dniu 30. 09. 2007 r.
i zaktualizowano odcinek w
Kinięta mapy może służyć do celów projektowych.
Przebieganie linii budowlanej wymagające oceny na
budowę zgodnie z wytycznymi i intensyfikacji powierzchni
zostało uwzględnione do wykonania prac projektowych.
30 WRZ. 2007
Inżynier, mgr

USŁUGI GEODEZYJNE

Andrzej Szulka

86-010 Koronowo, tel. 252 132 4324

ul. Pomorskiego 12/5A

NIP 967-002-80-80

2002-09-14

11788

GEODETA

Andrzej Szulka

ul. Pomorskiego 12/5A

NIP 967-002-80-80


2002-09-14


11788

**RYСУNEK PLANU
SKALA 1:1000**

LEGENDA

ELEMENTY OBOWIĄZUJĄCE

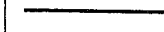-  GRANICA PLANU
-  OBOWIĄZUJĄCE LINIE ROZGRANICZAJĄCE TERENY O RÓŻNYM PRZEZNACZENIU
-  LINIE ROZGRANICZAJĄCE TERENY O TYM SAMYM PRZEZNACZENIU
-  LINIE NIEPRZEKRACZALNE DLA ZABUDOWY KUBATUROWEJ
-  WYMIARY OBOWIĄZUJĄCE
-  SYMBOL TERENU PRZEZNACZONEGO POD POSZERZENIE PASA DROGI DOJAZDOWEJ
-  27.42/1KD
-  27.42/2MN
-  LOKALIZACJA ZABUDOWY DOPUSZCZONA DO ZMIAN

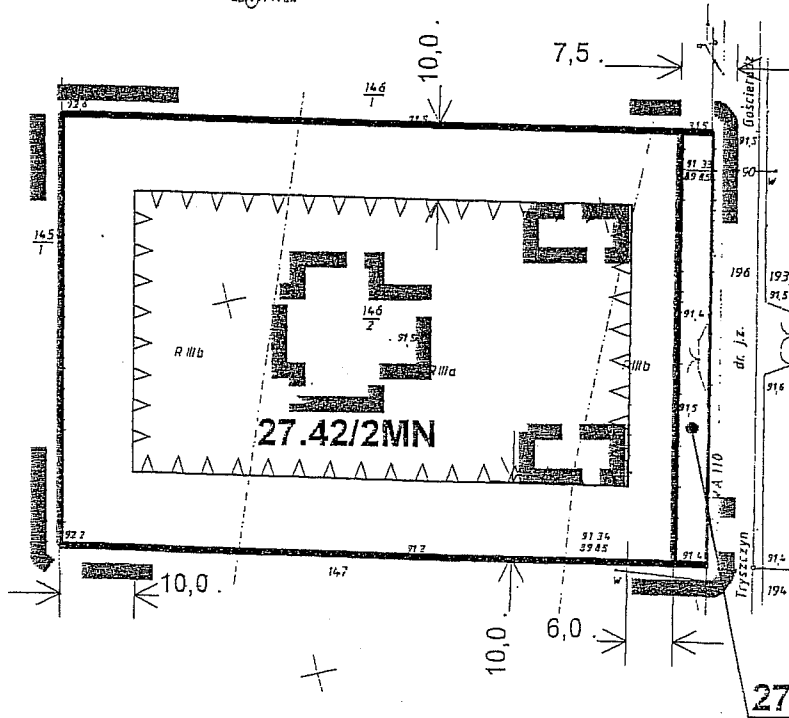

27.42/1KD