


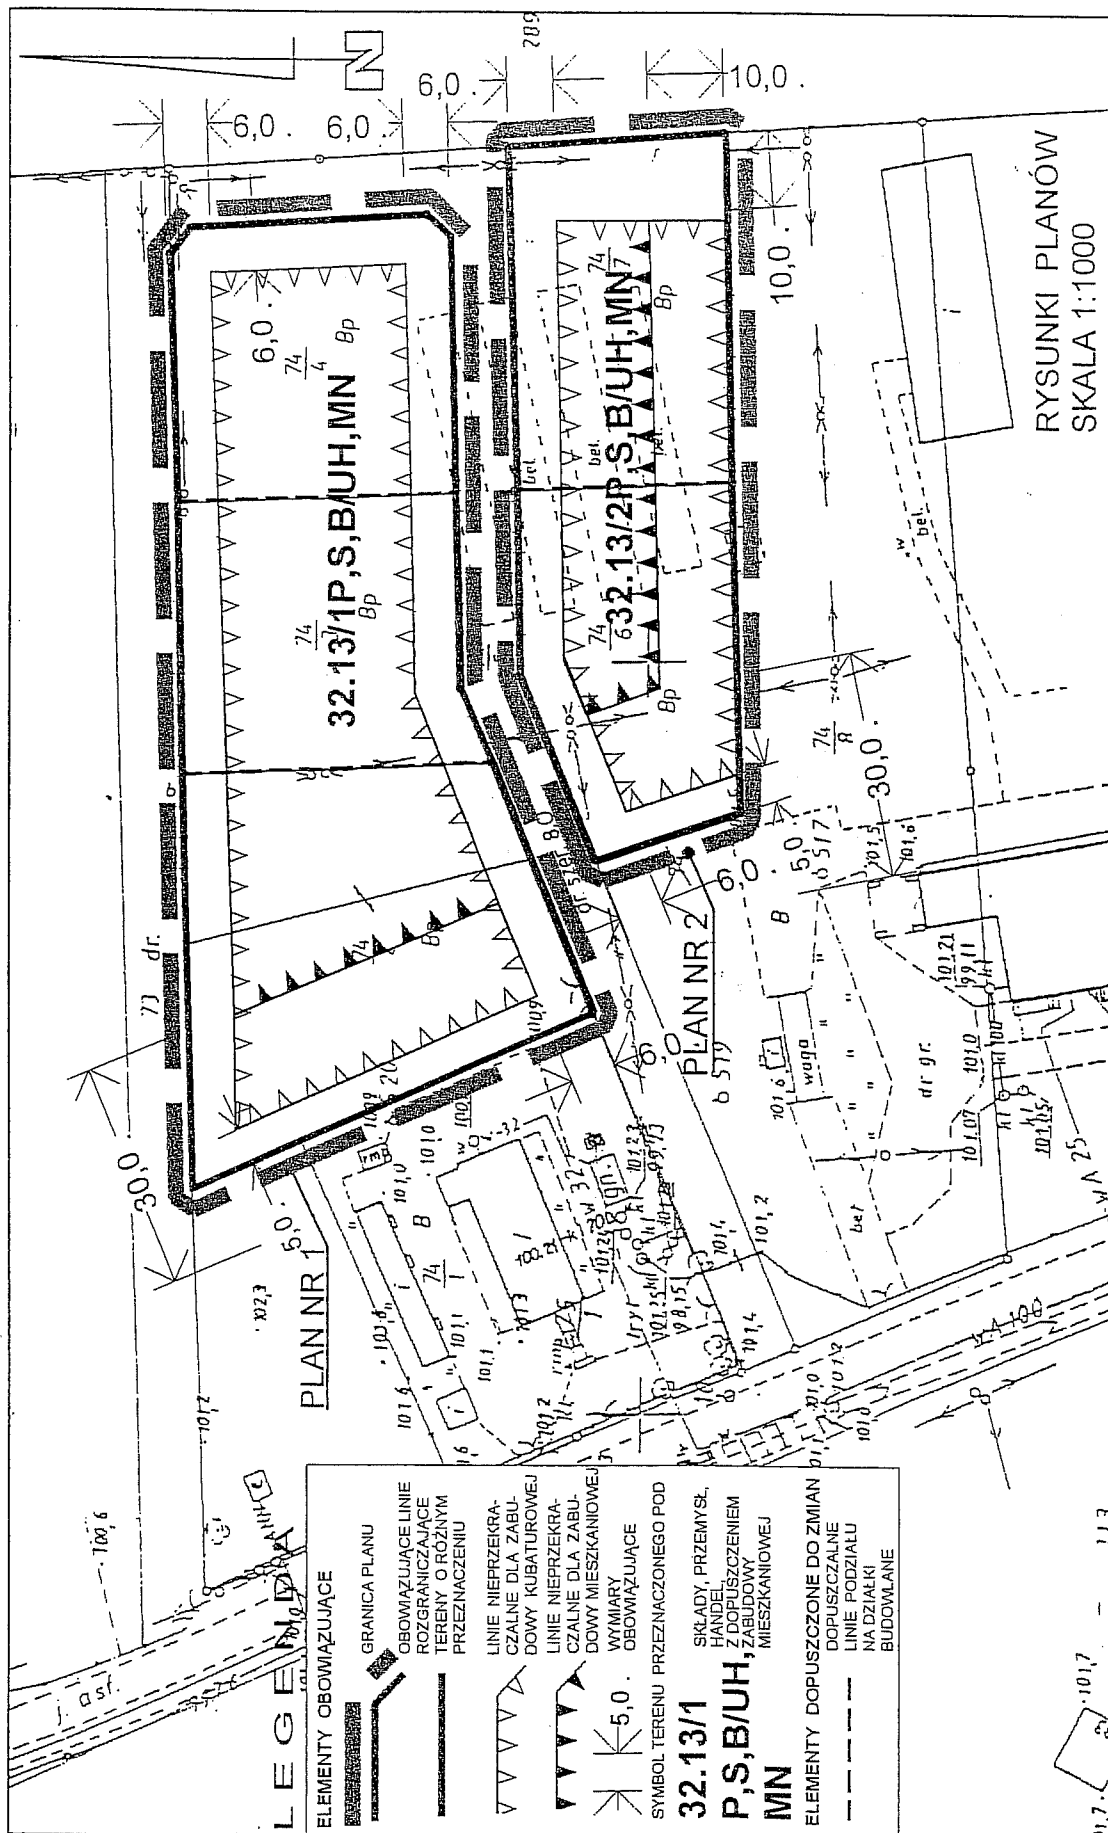

RYСУNKI PLANÓW
SKALA 1:1000

MIEJSCOWE PLANY ZAGOSPODAROWANIA PRZESTRZENNEGO TERENÓW SKŁADOWO-PRZEMYSŁOWYCH, HANDLOWYCH Z DOPUSZCZENIEM ZABUDOWY MIESZKANIOWEJ WE WSI WTELNO, GMINA KORONOWO (OBEJMUJĄCE W OBRĘBIE WTELNO DZIAŁKI NR 74/2, 74/3 i 74/4 /PLAN NR 1/ ORAZ 74/6 i 74/7 /PLAN NR 2/)

Załącznik nr 6
do uchwały Nr X/11/152/03
Rady Miejskiej w Koronowie
z dnia 24.09.2003 r.