


ZMIANY MIEJSCOWEGO PLANU OGÓLNEGO
ZAGOSPODAROWANIA PRZESTRZENNEGO
GMINY KORONOWO OBEJMUJĄCE TEREN
WE WSI WIĘZOWNO, GMINA KORONOWO
(DZIAŁKA NR 4/4) Z PRZEZNACZENIEM NA
CZĘŚĆ DZIAŁKI BUDOWLANEJ POD
ZABUDOWĘ MIESZKANIOWĄ (POWIEKSZENIE
TERENU OZNACZONEGO SYMBOLEM 29.11.MN)

Załącznik nr 10
do uchwały Nr X/11/152/03
Rady Miejskiej w Koronowie
z dnia 24.09.2003 r.

SPOSÓB NANIESIENIA ZMIAN NA RYSUNKU

MIEJSCOWEGO PLANU OGÓLNEGO ZAGOSPODAROWANIA PRZESTRZENNEGO GMINY
KORONOWO uchwalonego uchwałą nr VI/27/94 Rady Miejskiej w Koronowie z dnia 09.11.1994 r.
(ogł. w Dz.Urz.Woj.Bydg. Nr 17, poz. 252 z dnia 05.12.1994 r. z późn. zm.)

SKALA 1 : 10 000

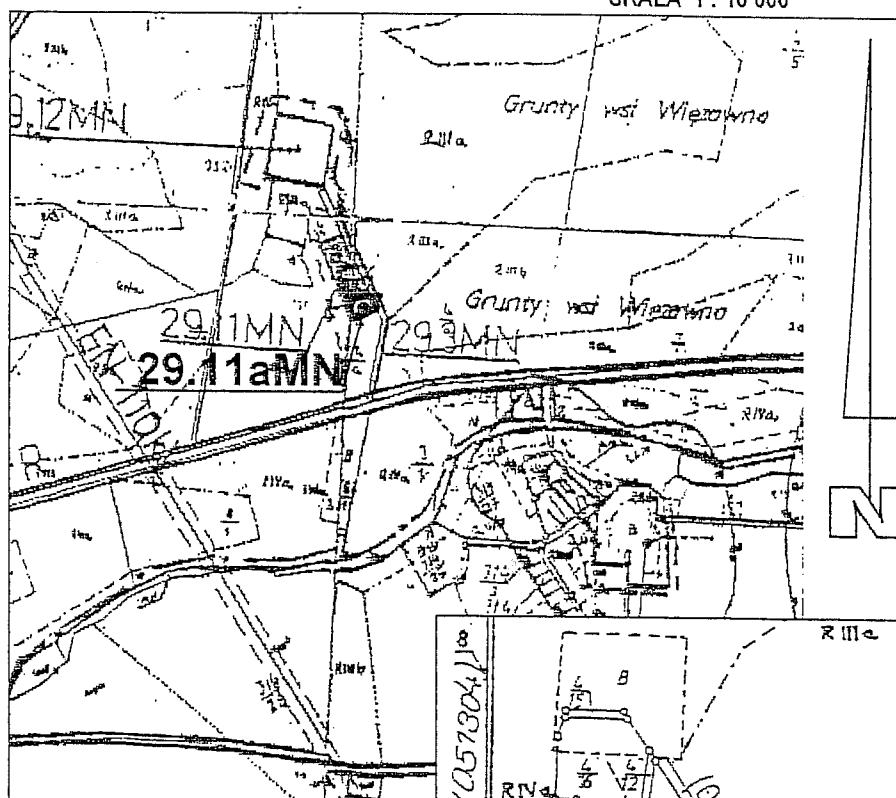

29.11aMN

TEREN OBJĘTY ZMIANAMI PLANU
uchwalonymi uchwałą nr
Rady Miejskiej w Koronowie z dnia
[ogł. w Dz.Urz.Woj.Bydg.Nr , poz. z dnia

RYSUNEK POMOCNICZY

NA WYRYSIE Z MAPY EWIDENCYJNEJ W SKALI 1:5000

-  TEREN OBJĘTY ZMIANAMI PLANU 29.11aMN
-  TEREN OZNACZONY SYMBOLEM 29.11MN (ZARYS ORIENTACYJNY)
-  PLANOWANY ZARYS CAŁEJ DZIAŁKI BUDOWLANEJ

