


Załącznik nr 1
do uchwały Nr XII/149/03
Rady Miejskiej w Koronowie
z dnia 24 września 2003 r.

**MIEJSCOWY PLAN ZAGOSPODAROWANIA PRZESTRZENNEGO
TERENU ADAPTOWANEGO ZAJAZDU ORAZ ZABUDOWY MIESZKANIOWEJ
JEDNORODZINNEJ I WIELORODZINNEJ WE WSI TRYSZCZYN,
GMINA KORONOWO, OBEJMUJĄCY DZIAŁKĘ NR 152.**

**RYSUNEK PLANU
SKALA 1 : 2000**

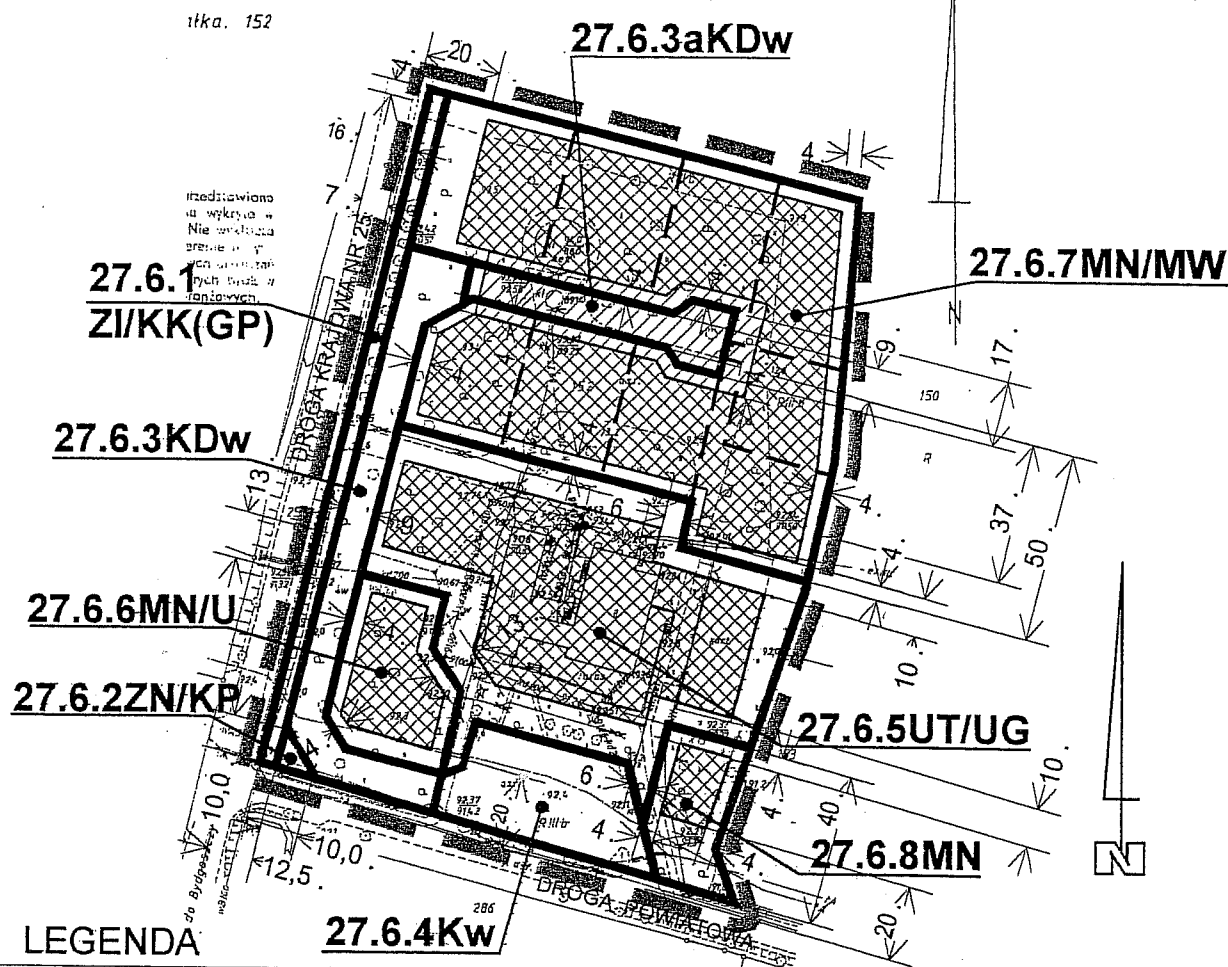

SPOSÓB NANIESIENIA ZMIAN NA RYSUNKU

MIJSCOWEGO PLANU OGÓLNEGO ZAGOSPODAROWANIA

PRZESTRZENNEGO GMINY KORONOWO uchwalonego uchwałą

nr VI/27/94 Rady Miejskiej w Koronowie z dnia 09.11.1994 r.

(ogł. w Dz.Urz.Woj.Bydg. Nr 17, poz. 252 z dnia 05.12.1994 r. z późn. zm.) SKALA 1 : 10 000

Załącznik nr 2

do uchwały Nr XII/149/03

Rady Miejskiej w Koronowie

z dnia 24 września 2003 r.



27.6
UR/UG, M, K

Teren objęty miejscowym planem zagospodarowania przestrzennego terenu adaptowanego zajazdu oraz zabudowy mieszkaniowej jednorodzinnej i wielorodzinnej we wsi Trzyszczyń, gmina Koronowo, obejmującym działkę nr 152.