


Załącznik nr 2
do uchwały Nr VII/92/2003
Rady Miejskiej w Koronowie
z dnia 23 kwietnia 2003 r.

**MIEJSCOWY PLAN ZAGOSPODAROWANIA PRZESTRZENNEGO
TERENU ZABUDOWY MIESZKANIOWEJ I USŁUG
RZEMIEŚNICZYCH NIEUCIAŹLIWYCH WE WSI TRYSZCZYN,
GMINA KORONOWO, OBEJMUJĄCY DZIAŁKĘ NR 206 I CZĘŚĆ
DZIAŁKI NR 199.**

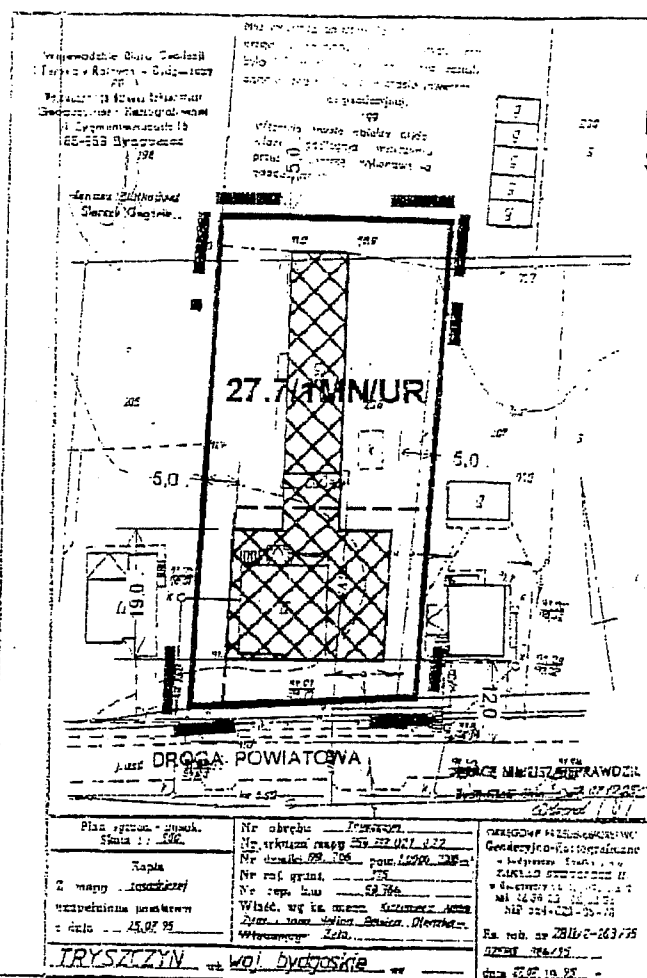

(MAPE W SKALI 1:500
ZMNIJSZONO
DO SKALI 1:1000)

**RYСУNEK PLANU
SKALA 1:1000**

LEGENDA

	GRANICA PLANU		TEREN, KTÓREGO GRANICE WYZNACZAJĄ NIEPRZEKRACZALNE LINIE DLA ZABUDOWY
	LINIE ROZGRANICZAJĄCE TERENY O RÓŻNYM PRZEZNACZENIU	27.7/1MN/UR	SYMBOL TERENU (IDENTYFIKACYJNY)
	LINIE ROZGRANICZENIA FUNKCJONALNEGO TERENU ZABUDOWY MIESZKANIOWEJ	10.0 m	WYMIARY OBOWIĄZUJĄCE