

Załącznik nr 4
do uchwały Nr VII/92/2003
Rady Miejskiej w Koronowie
z dnia 23 kwietnia 2003 r.


SPOSÓB NANIESIENIA ZMIAN NA RYSUNKU

MIJESKOWEGO PLANU OGOLNEGO ZAGOSPODAROWANIA PRZESTRZENNEGO GMINY

KORONOWO uchwalonego uchwałą nr VI/27/94 Rady Miejskiej w Koronowie z dnia 09.11.1994 r.

(ogł. w Dz.Urz.Woj.Bydg. Nr 17, poz. 252 z dnia 05.12.1994 r. z późn. zm.)

SKALA 1 : 10 000

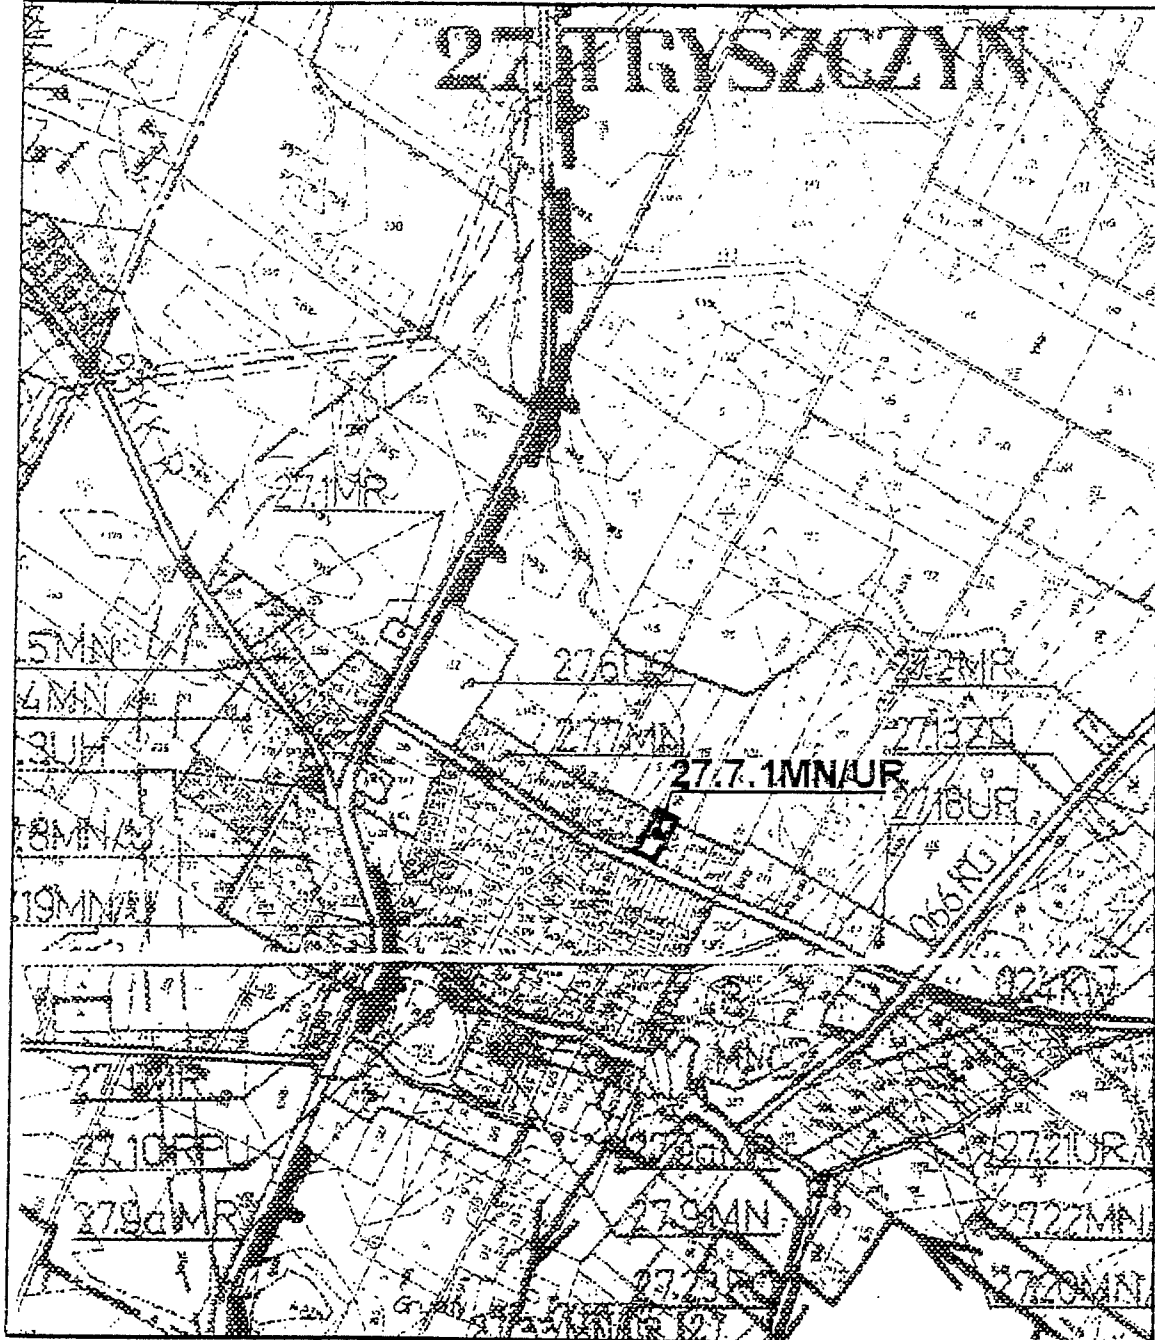

27.7.1 MN/UR

Teren objęty miejscowym planem zagospodarowania przestrzennego terenu zabudowy mieszkaniowej i usług rzemieślniczych nieuciążliwych we wsi Tryszczyn, gmina Koronowo, obejmującym działkę nr 206 i część działki nr 199.