


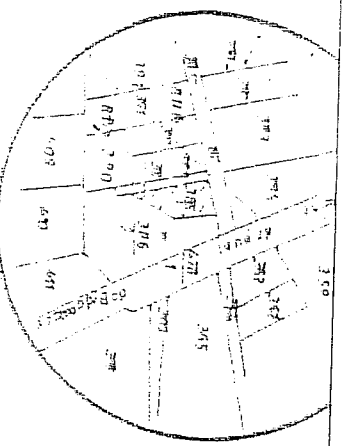

Skala 1: 500

LEGENDA

GRANICA PLANU

LINIE ROZGRANICZAJĄCE

TERENY O RÓŻNYM

SPOSÓBIE ZAGOSPODAROWANIA

LINIE ROZGRANICZAJĄCE

TERENY O TYM SAMYM

SPOSÓBIE ZAGOSPODAROWANIA

TEREN, KTORÉGO GRANICE

WYZNACZAJĄ LINIE NIEPRZE-

KRACZALNE DLA ZABUDOWY

SYMBOL TERENU

(IDENTYFIKACYJNY)

TEREN POSZERZENIA

CIĄGU PIESZO-JEZDNEGO

TEREN ZABUDOWY

HANDLOWO-USŁUGOWEJ

WYMIARY OBOWIĄZUJĄCE


WYMIARY INFORMACYJNE

SYMBOLE TERENÓW

SĄSIEDNICH ("PLAN OGÓLNY")

Załącznik nr 1

do uchwały Nr VI/77/2003

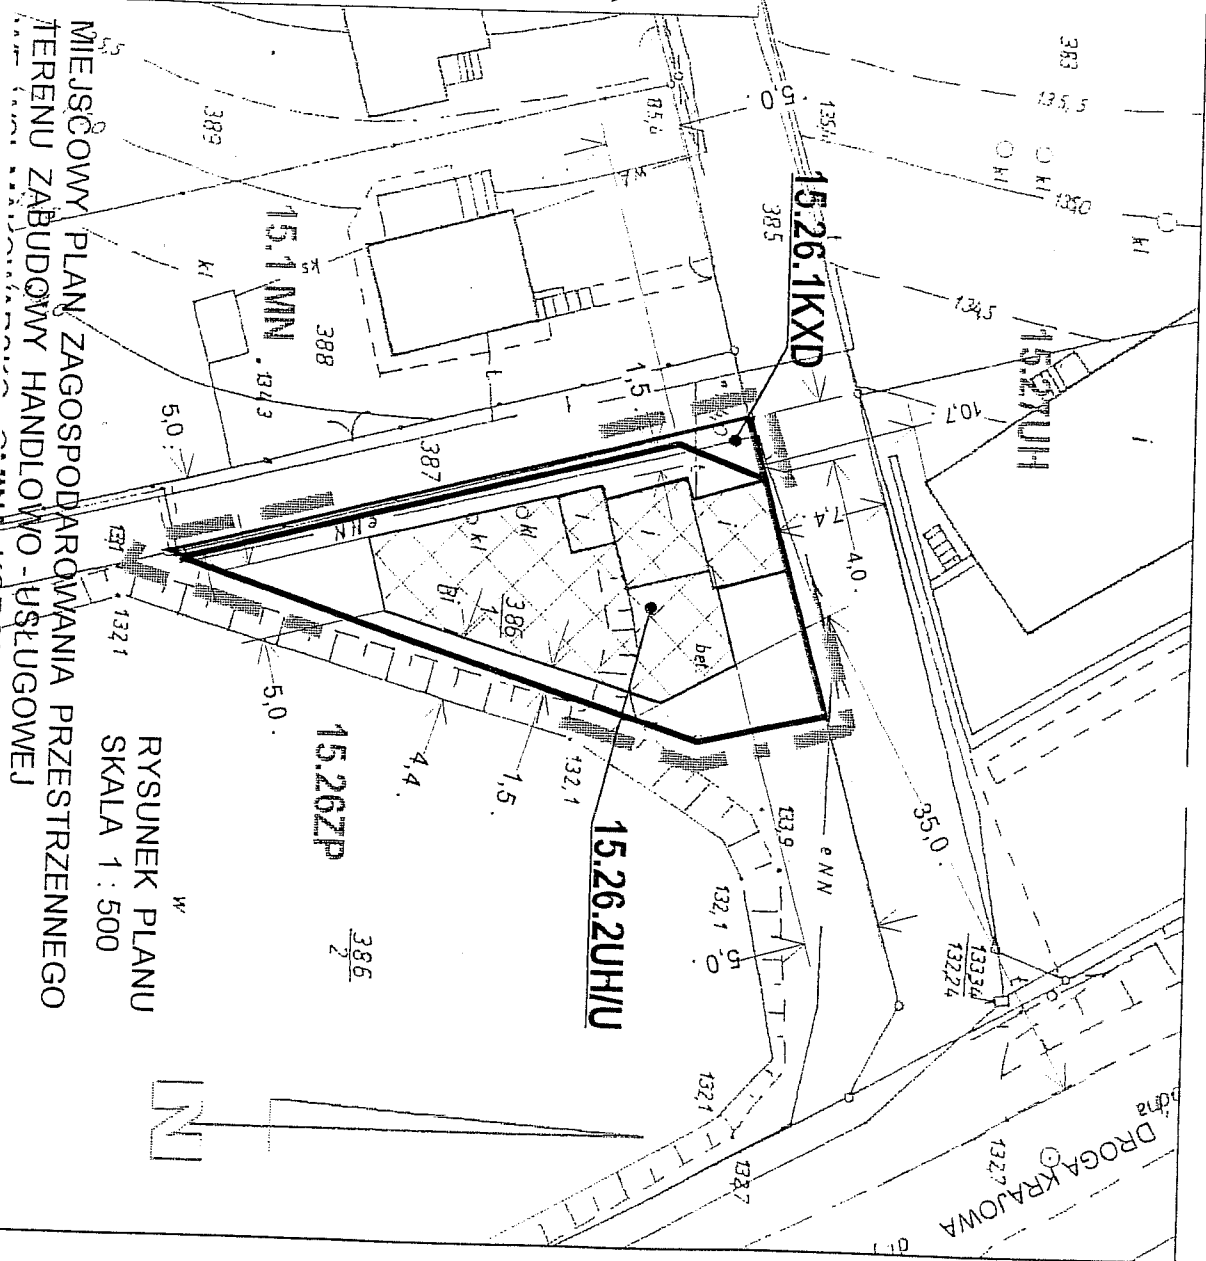

MIEJSZCOWY PLAN ZAGOSPODAROWANIA PRZESTRZENNEGO
TERENU ZABUDOWY HANDLOWO-USŁUGOWEJ

RYSUNEK PLANU
SKALA 1 : 500

