


MIEJSCOWY PLAN ZAGOSPODAROWANIA
PRZESTRZENNEGO TERENU ZABUDOWY
HANDLOWO - USŁUGOWEJ WE WSI
MAKOWARSKO. GMINA KORONOWO.
OBEJMUJĄCY DZIAŁKĘ NR 386/1.

Załącznik nr 2
do uchwały Nr VI/77/2003
Rady Miejskiej w Koronowie
z dnia 19.03.2003 r.

SPÓSOB NANIESIENIA ZMIAN NA RYSUNKU

MIEJSCOWEGO PLANU OGÓLNEGO ZAGOSPODAROWANIA PRZESTRZENNEGO GMINY
KORONOWO uchwalonego uchwałą nr VI/27/94 Rady Miejskiej w Koronowie z dnia 09.11.1994 r.
(odl. w Dz. Urz. Woj. Bvdo. Nr 17, poz. 252 z dnia 05.12.1994 r. z późn. zm.)

SKALA 1 : 10 000

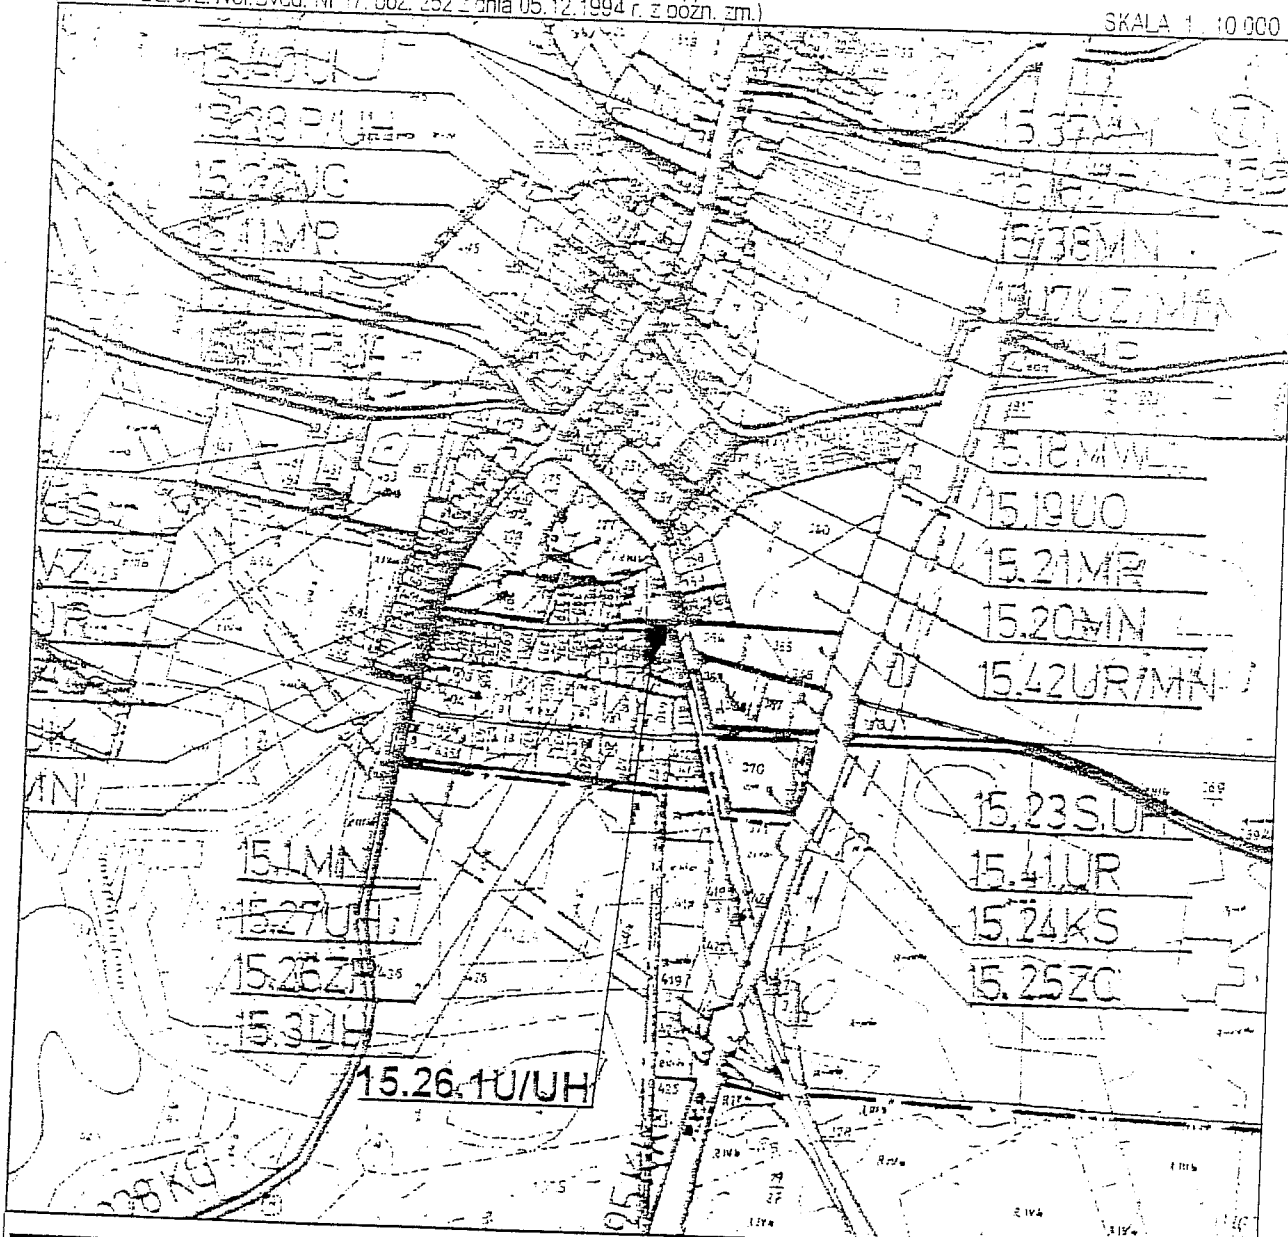

15.26.1U/UH

Teren objęty miejscowym planem zagospodarowania przestrzennego
terenu zabudowy handlowo-usługowej we wsi Makowarsko, gmina
Koronowo, obejmującym działkę nr 386/1.