


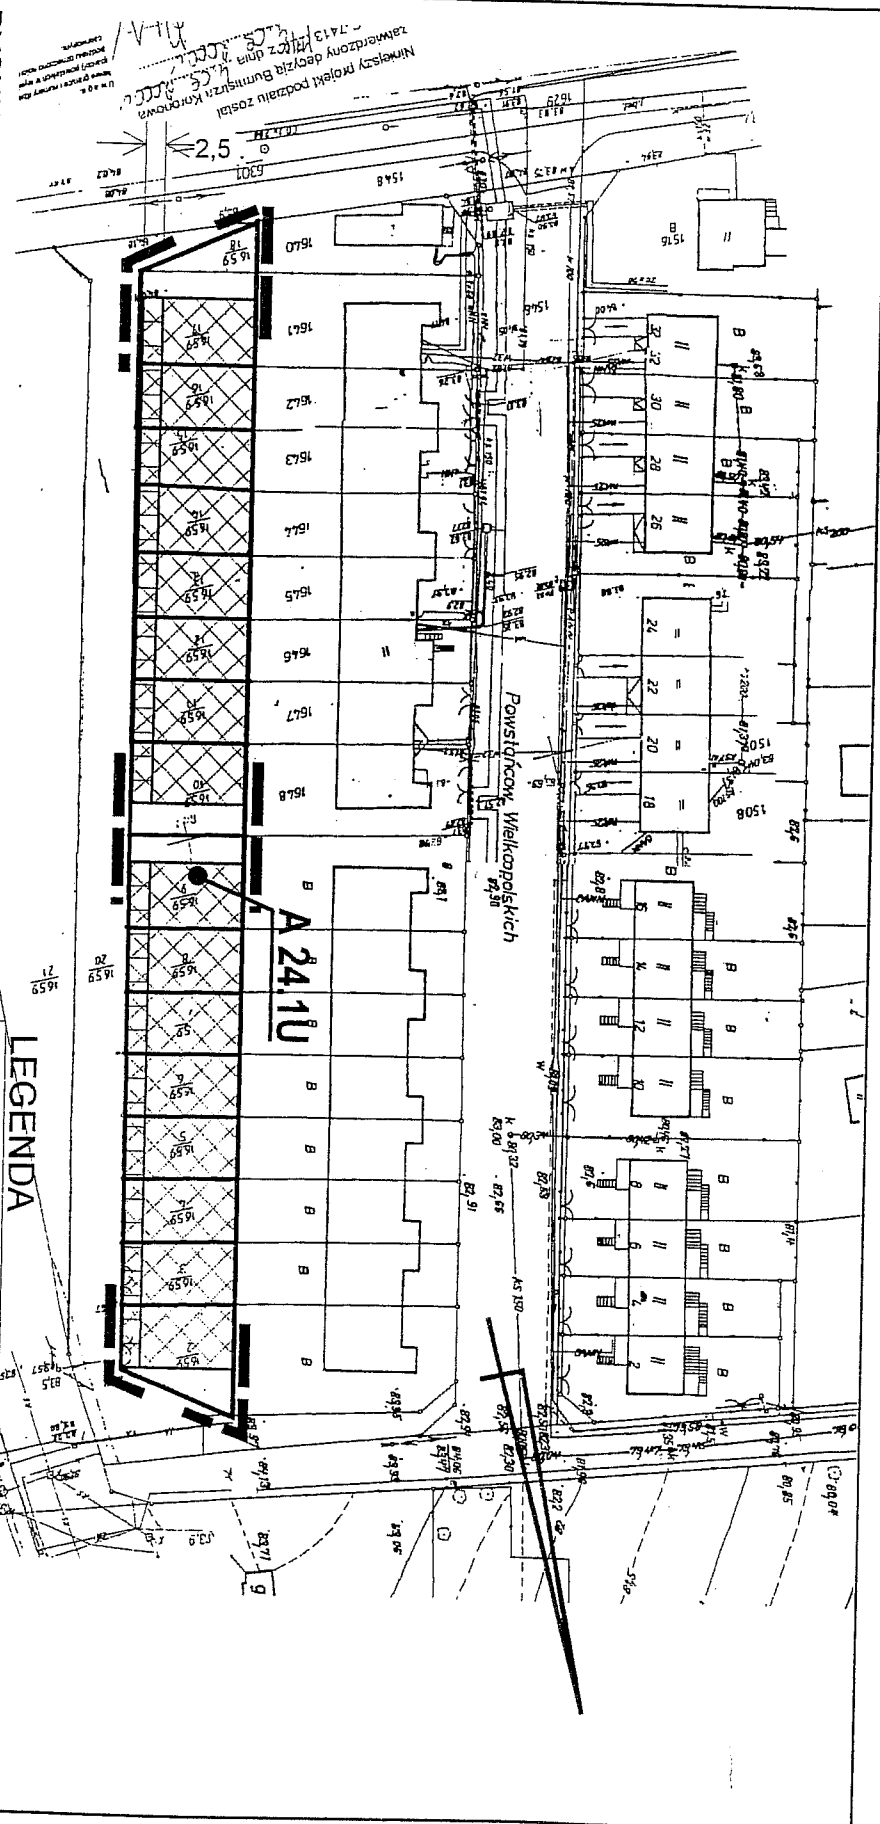

Ministerstwo Projektu podzielił został
 zawiązanym decyzją Burmistrza Koronowa
 z dnia 14.05.2003 r.
 7413/2003

RYSUNEK PLANU
SKALA 1 : 1000

MIEJSCOWY PLAN ZAGOSPODAROWANIA PRZESTRZENNEGO
TERENU ZABUDOWY GOSPODARCZO - USŁUGOWEJ
W KORONOWIE, OBEJMUJĄCY DZIAŁKI NR 1659/2 : 1659/18
(W OBR. KORONOWO).

Załącznik nr 1
 do uchwały Nr VI/71/2003
 Rady Miejskiej w Koronowie
 z dnia 19. 03 2003 r.

LEGENDA



GRANICA PLANU


LINIE ROZGRANICZAJĄCE TERENY
 O RÓŻNYM SPOSOBIE UŻYTKOWANIA

LINIE PODZIAŁU NA DZIAŁKI BUDOWLANE - ADAPTACJA
 ISTNIEJĄCYCH GRANIC WG EWIDENCJI GRUNT.

TEREN, KTÓREGO GRANICE WYZNACZAJĄ
 NIEPRZEKRACZALNE LINIE DLA ZABUDOWY

TEREN, KTÓREGO WSCHODNIA I ZACHODNIA GRANICA
 WYZNACZAJĄ OBOWIĄZUJĄCE LINIE ZABUDOWY
 WEDŁUG ZASAD OKREŚLONYCH W UCHWALE

A 24.1U

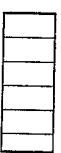

10,0 m WYMIARY OBOWIĄZUJĄCE