


MIEJSCOWY PLAN ZAGOSPODAROWANIA
PRZESTRZENNEGO TERENU ZABUDOWY
GOSPODARCZO - USŁUGOWEJ
W KORONOWIE, OBEJMUJĄCY
DZIAŁKI NR 1659/2 ÷ 1659/18
(W OBR. KORONOWO).

Załącznik nr 2
do uchwały Nr VI/71/2003
Rady Miejskiej w Koronowie
z dnia 19. 03 2003 r.

RYUNKI DODATKOWE SKALA 1 : 500

WARIANTOWE SCHEMATY ROZWIĄZAŃ ELEWACJI WSCHODNIEJ


RY. NR 1.

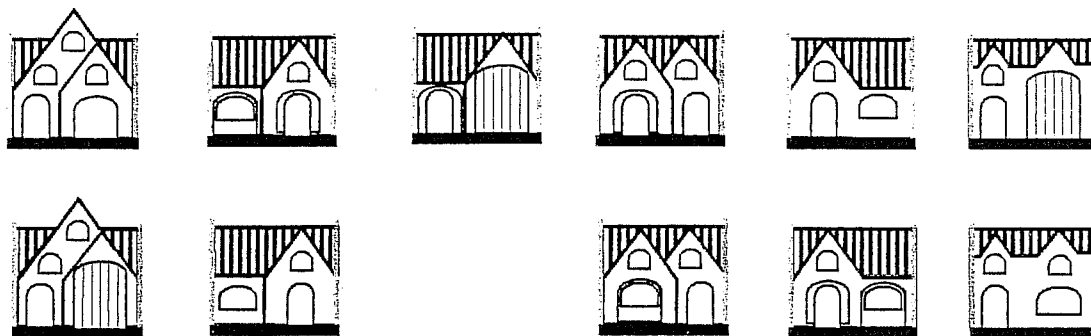

ORIENTACYJNE WYMIARY OTWORÓW


RY. NR 2.

OKIENNYCH, DRZWIOWYCH I BRAMOWYCH (wyjaśnienie do schematów na rys. nr 1)

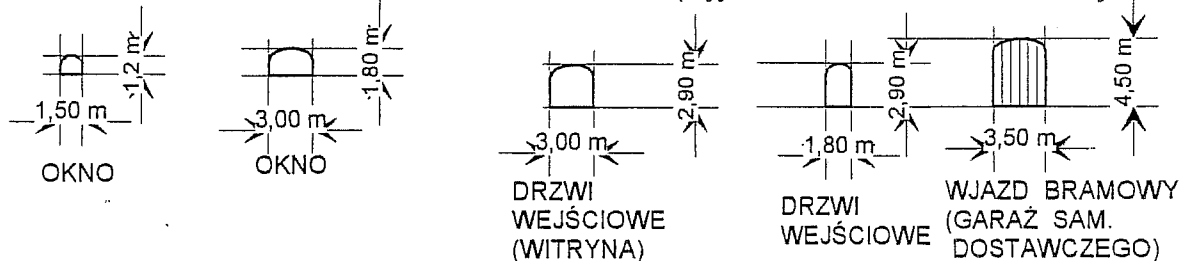


WARIANTOWE OBOWIĄZUJĄCE WYMIARY WYSOKOŚCI
ELEMENTÓW ZABUDOWY OD POZIOMU ZERA BUDYNKU

RY. NR 3.

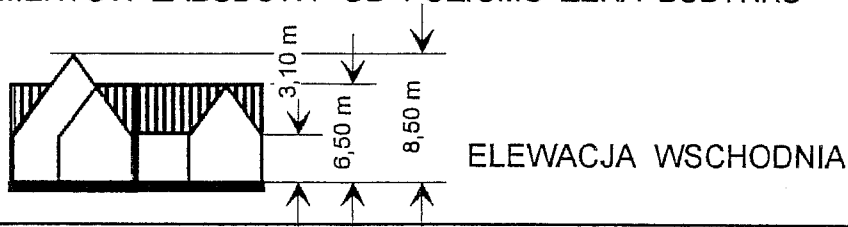


OBOWIĄZUJĄCE KĄTY NACHYLENIA POŁACI DACHU

RY. NR 4.

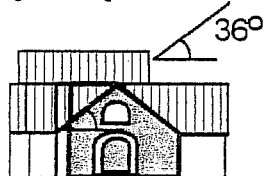

W PRZEKROJU
POPRZECZNYM

(ELEWACJA PÓŁNOCNA)

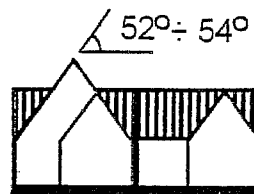

I PODŁUŻNYM

(ELEWACJA WSCHODNIA)