


Załącznik graficzny  
do uchwały Nr V/55/2003  
Rady Miejskiej w Koronowie  
z dnia 19 lutego 2003 r.

Skala 1: 25 000

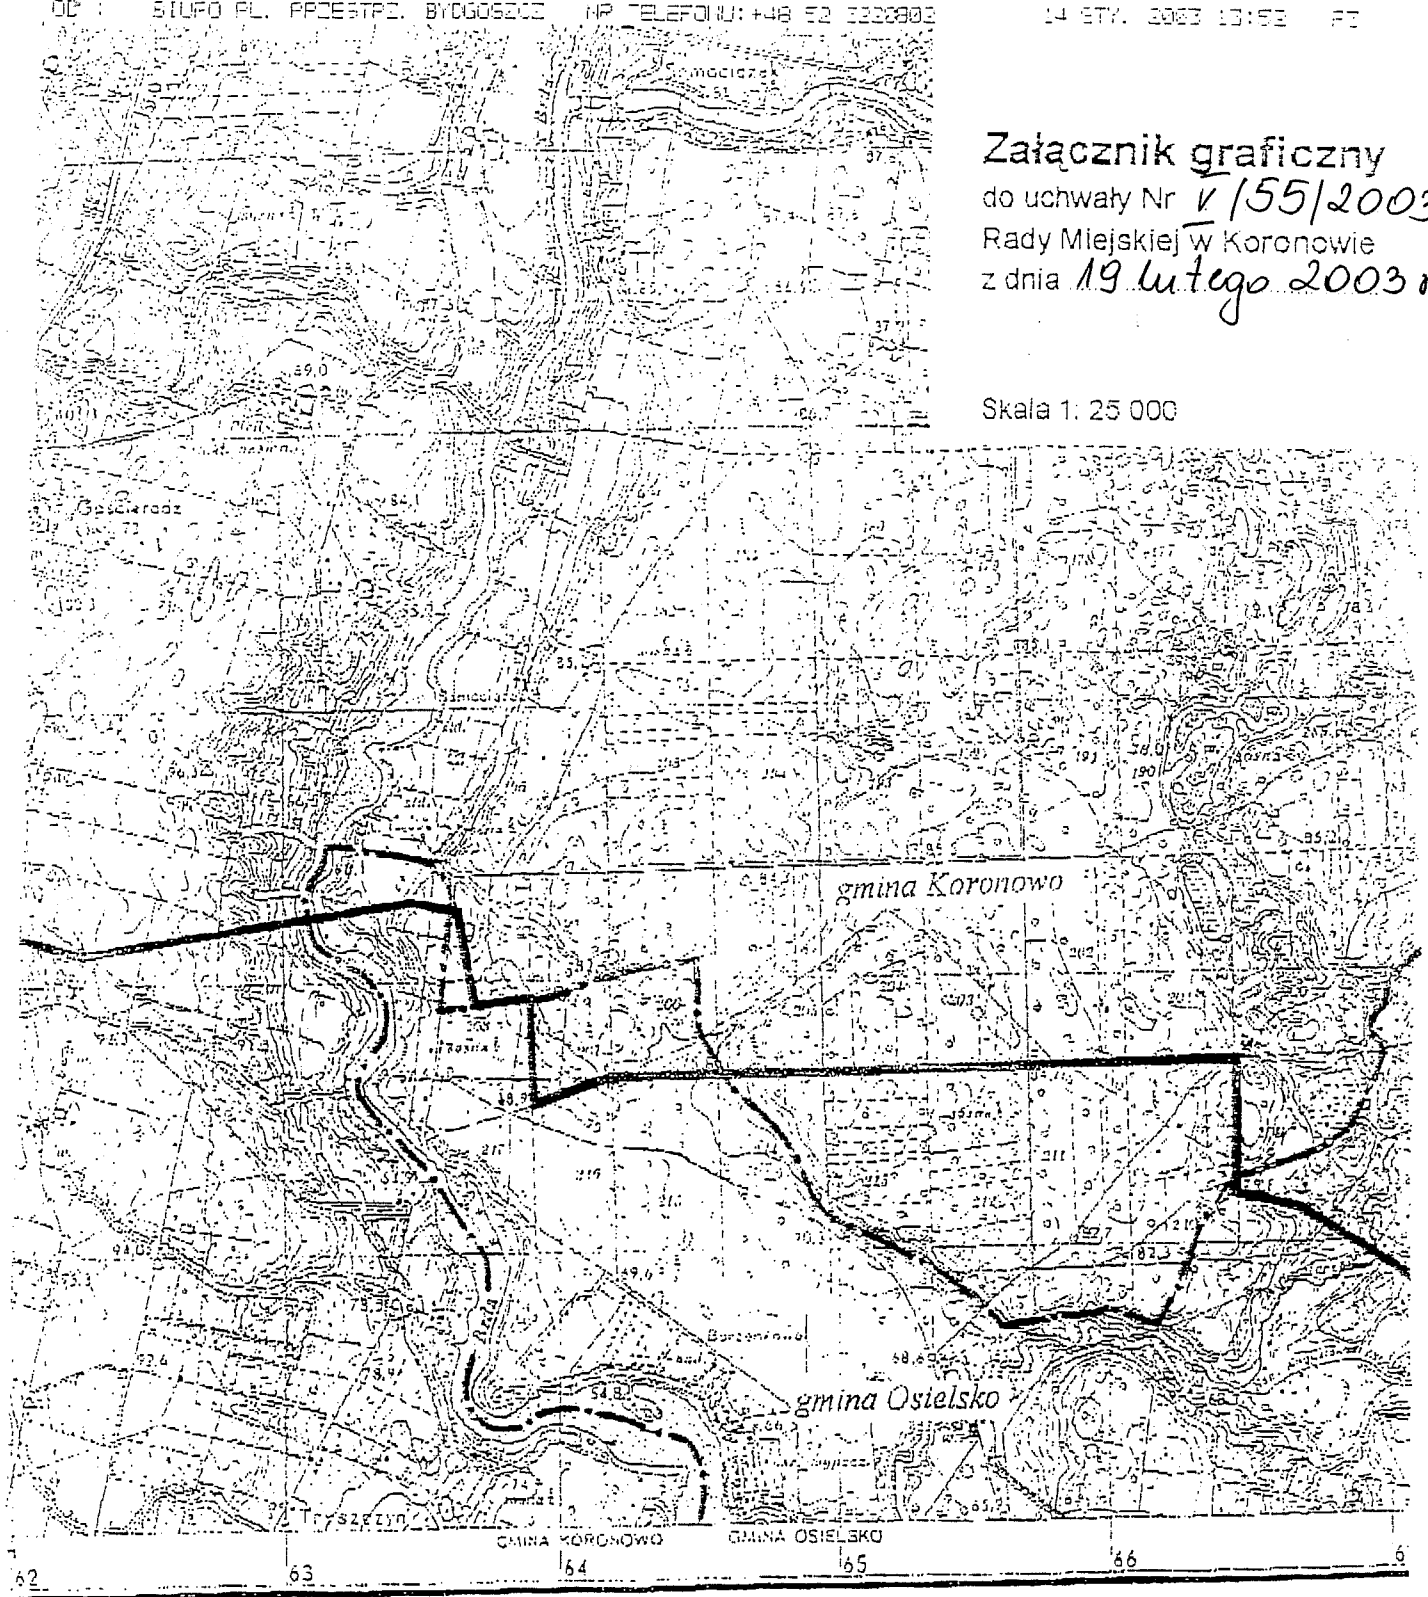

przebieg projektowanego gazociągu  
wysokiego ciśnienia DN 300,  $p_{nom}$  6,3 Mpa  
relacji Świecie - Mroczka

Zjednoczenia Przedsiębiorstw Geodetyczno-

|   |   |
|---|---|
| 1 | 2 |
|---|---|

Materiały podstawowe:  
Zajęcie topograficzne w  
1. w 1976 r. - OPON  
2. w 1977 r. - Pans  
Opracowanie kartograficzne  
wg znaków urzędowych II  
Druk  
Wydanie pierwsze