

RADA MIEJSKA
w KORONOWIE

Uchwała nr XXXIX/549/2002
Rady Miejskiej w Koronowie
z dnia 21 sierpnia 2002 roku

w sprawie przystąpienia do sporządzenia zmiany miejscowego planu ogólnego zagospodarowania przestrzennego gminy Koronowo obejmującego teren części działki nr 199 w Trzyczynie w gminie Koronowo.

Na podstawie art. 18 ust. 2 pkt. 5 ustawy z dnia 8 marca 1990r. o samorządzie gminnym (tekst jednolity – Dz. U. z 2001r., Nr 142 poz. 1591 z późn. zm.) oraz art.12 ustawy z dnia 7 lipca 1994r. o zagospodarowaniu przestrzennym (tekst jednolity – Dz. U. z 1999r. Nr 15 , poz. 139 z późn. zm.).

Rada Miejska
uchwala, co następuje.

- § 1. Przystąpić do sporządzenia zmiany miejscowego planu ogólnego zagospodarowania przestrzennego gminy Koronowo uchwalonego uchwałą Nr V/27/94 Rady Miejskiej w Koronowie z dnia 09 listopada 1994 r. [ogłoszoną w Dz. Urz. Woj. Bydg. Nr 17, poz. 252 z późn. zm.] obejmującej teren, o powierzchni 212 m², stanowiący część działki nr 199 w Trzyczynie w gminie Koronowo, dotychczas grunt rolny, z przeznaczeniem pod zabudowę usług rzemieślniczych o uciążliwości nie wykraczającej poza granice terenu - uzupełnienie do zmiany planu obejmującej działkę nr 206 w Trzyczynie, określonej w uchwale nr XXI/261/2000 z dnia 25 września 2000 r.
- § 2. Teren do objęcia zmianą planu, o której mowa w § 1, przedstawiono na załączniku graficznym do niniejszej uchwały.
- § 3. Wykonanie uchwały zleca się Zarządowi Miejskiemu w Koronowie.
- § 4. Uchwała wchodzi w życie z dniem ogłoszenia.



Przewodniczący
RADY MIEJSKIEJ
w Koronowie

Czesława Giejsnik

Załącznik

do uchwały Nr XXXIX/549/2002
RADY MIEJSKIEJ W KORONOWIE
z dnia 21. 03. 2002 r.

w sprawie przystąpienia do sporządzenia zmiany miejscowego planu ogólnego zagospodarowania przestrzennego gminy Koronowo obejmującej część działki nr 199 w Trzyszczyń.


Geodeta: Kartograficzny

ul. Zygmuntowa Augusta 16
85-359 Bydgoszcz

198

(199)
Wszystkie trwałe obiekty budowlane podlegają wytyczeniu przez jednostkę wykonawstwa geodetycznego

Janusz Wiktorski
Starszy Geodeta

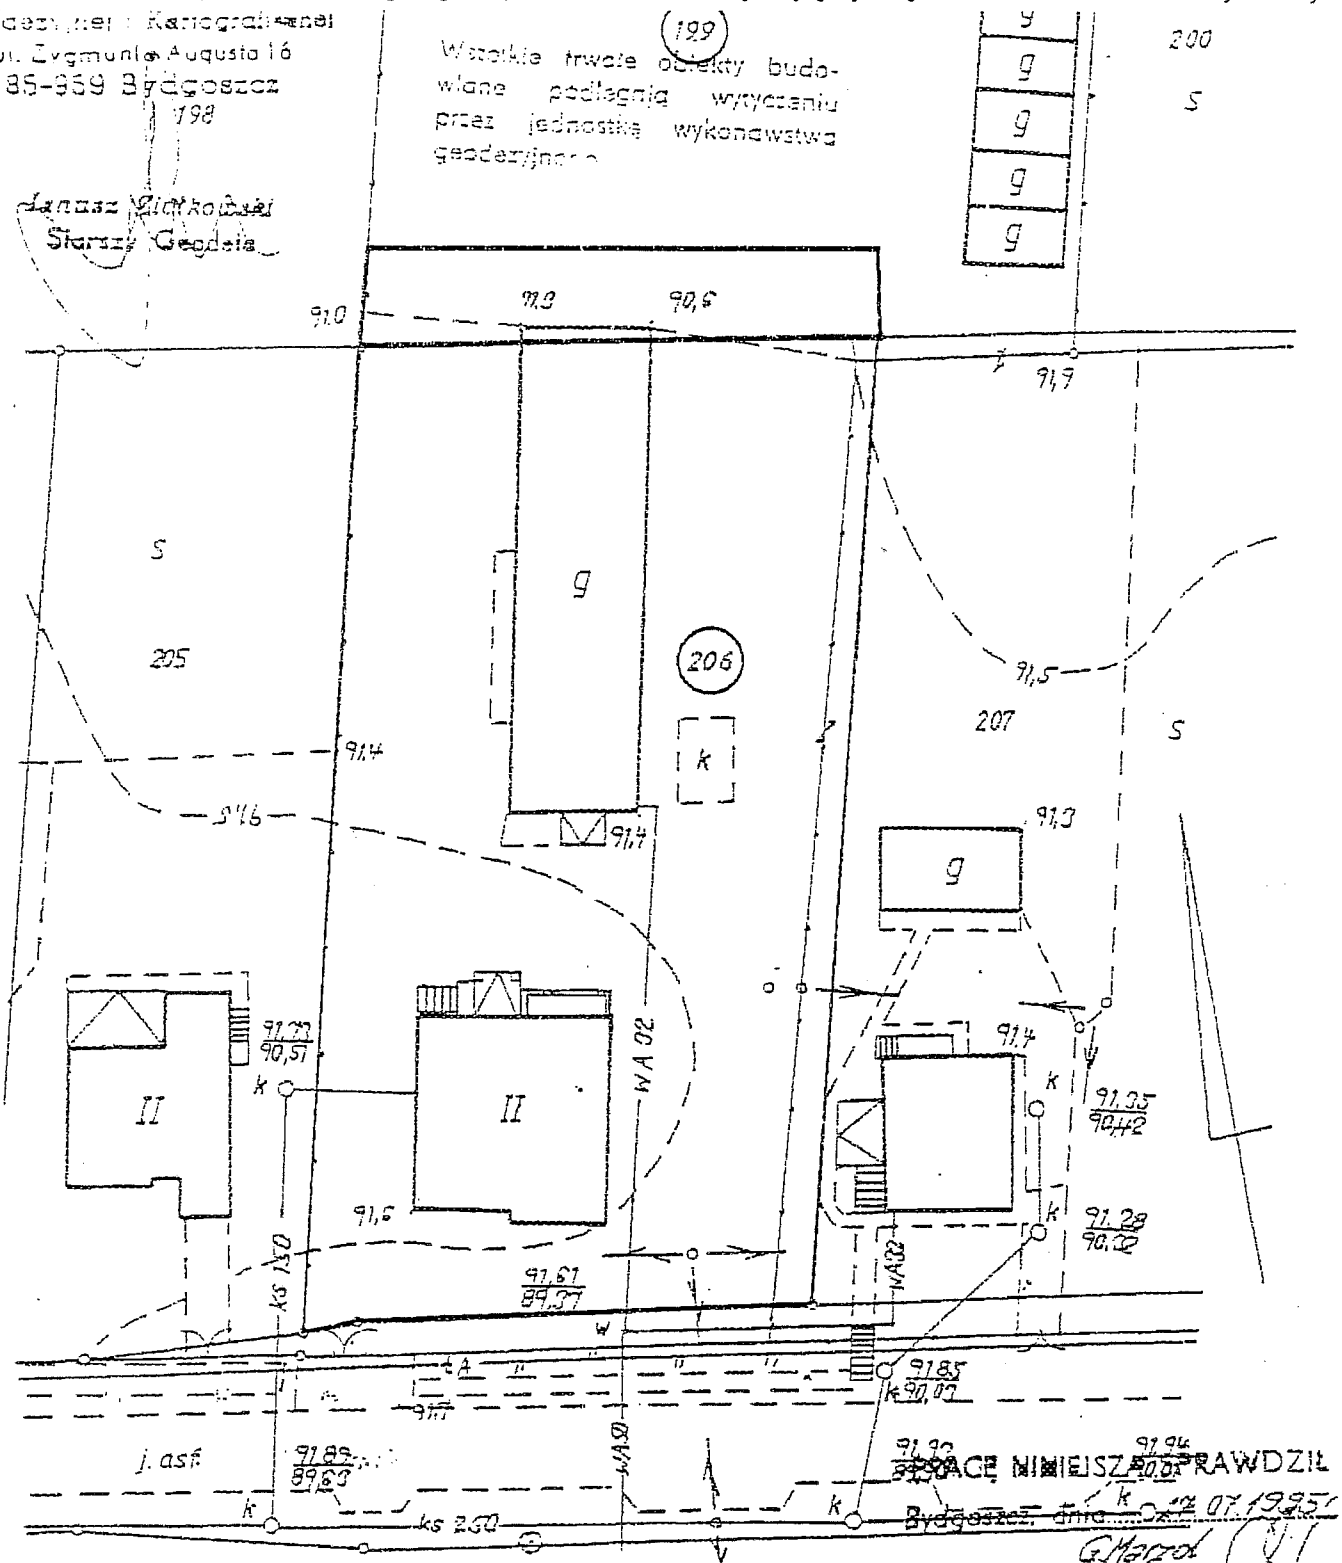

Plan sytuac. - wysok.
Skala 1 : 500

Kopia

Z mapy zasadniczej

RYSUNEK

WSKALI 1 : 500

Nr obrębu Trzyszczyń
Nr arkusza mapy 354.212.021.022
Nr działki 199, 206 pow. 1.0900, 2.200 m²
Nr rej. grunt. 375
Nr rej. k.m. 50.364

OKRĘGOWE PRZEDSIĘBIORSTWO
Geodetyjno-Kartograficzne
w Bydgoszczy Spółka z o.o.
ZAKŁAD BYDGOSZCZ II
w Bydgoszczy ul. 1-go Maja 2
tel. 22 38 00 00 00 00 00

TEREN DO OBJĘCIA ZMIANĄ PLANU - POSZERZENIE

TEREN DOTYCHCZAS OBJĘTY SPORZĄDZANĄ ZMIANĄ PLANU