


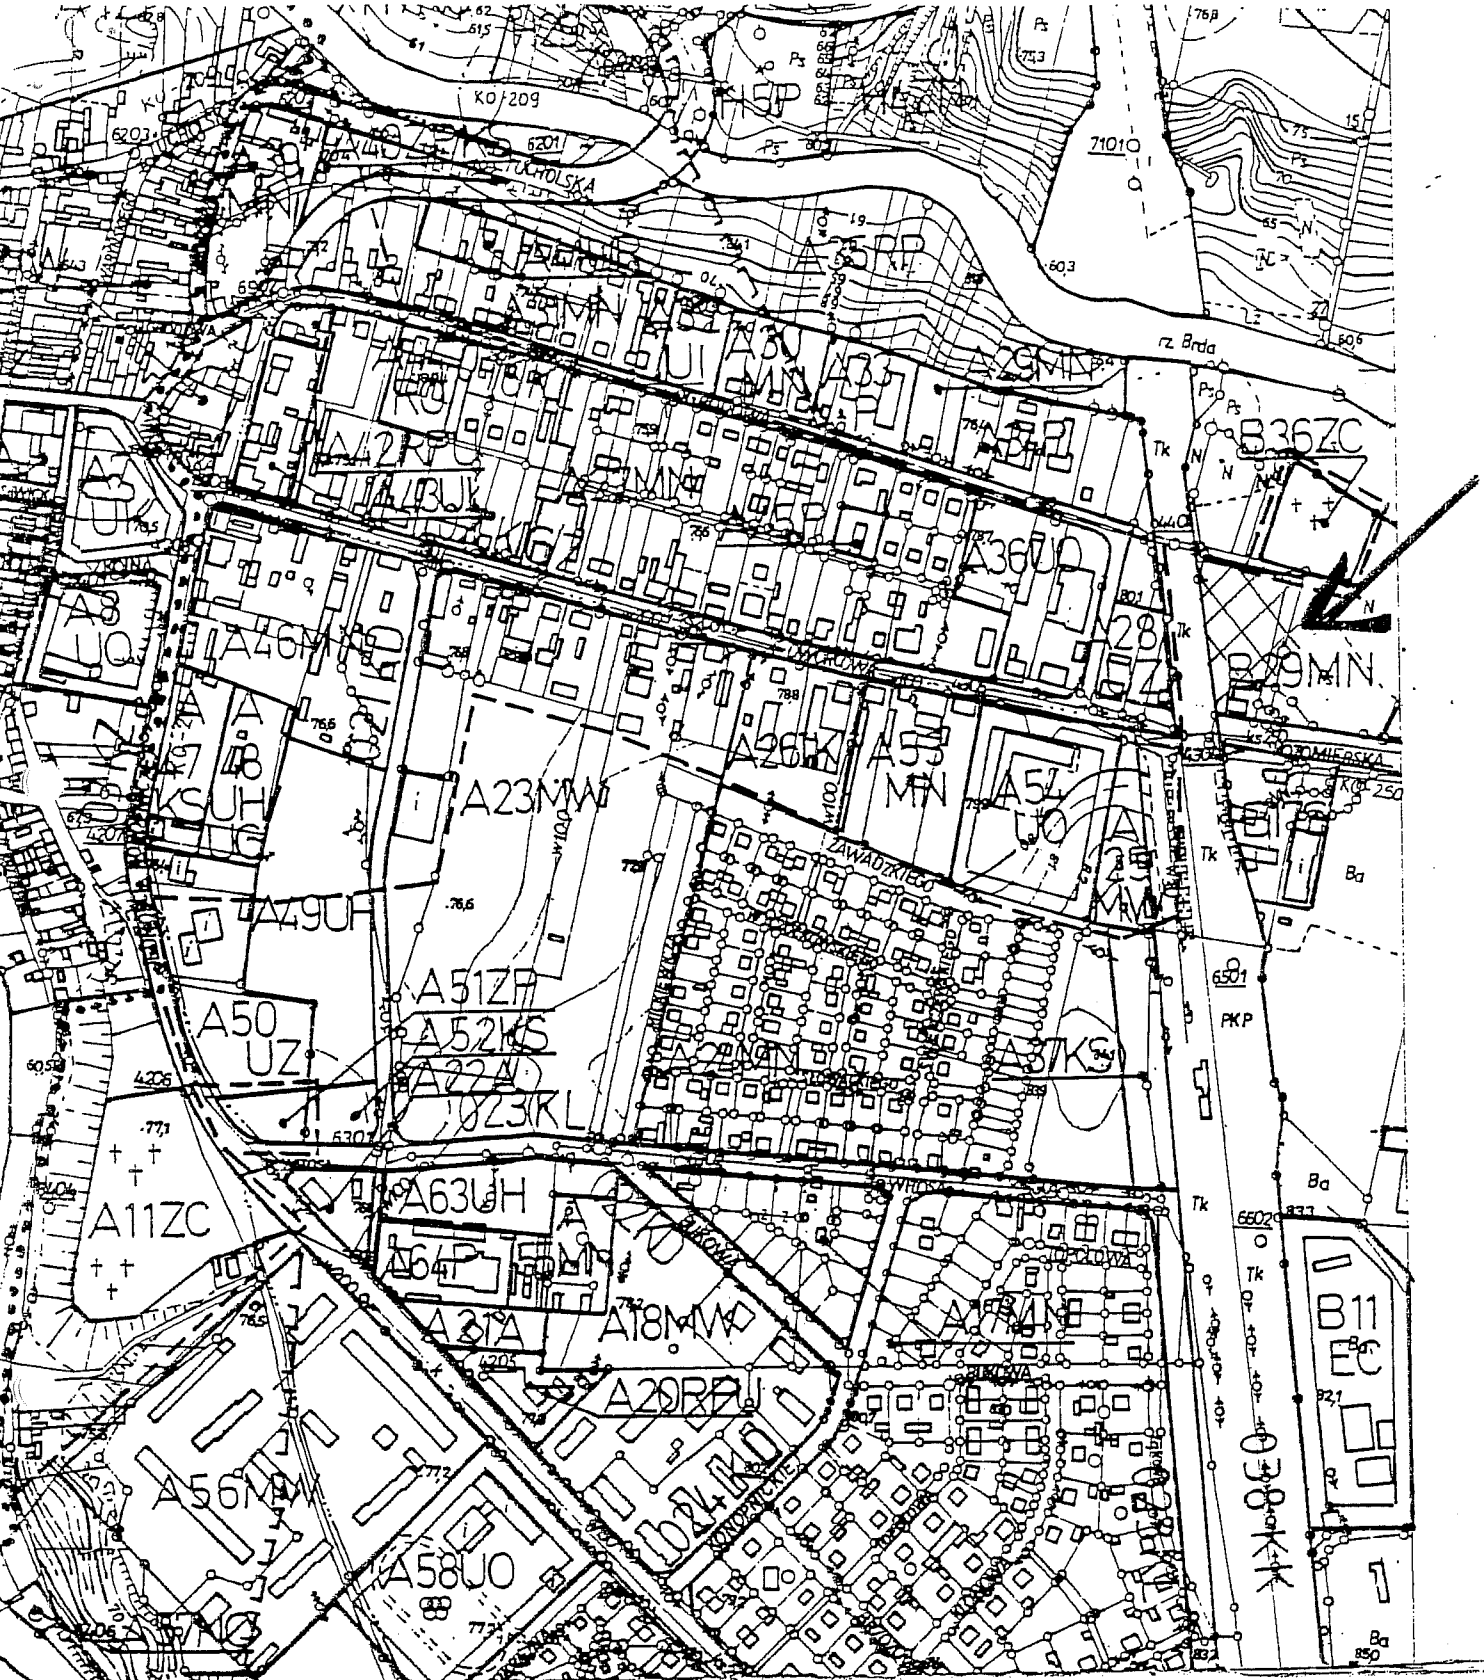

Załącznik do uchwały
dz. nr 653/3 w Koronowie