


ZAŁĄCZNIK NR 2
DO UCHWAŁY NR XXXIV/464/2001
RADY MIEJSKIEJ W KORONOWIE
Z DNIA 28 grudnia 2001 r.

w sprawie miejscowego planu zagospodarowania przestrzennego terenu zabudowy mieszkaniowej w Samociążku, gmina Koronowo, obejmującego część działki nr 192/2.

Sposób naniesienia zakresu obowiązywania planu na rysunku i w tekście
MIEJSCOWEGO PLANU OGÓLNEGO ZAGOSPODAROWANIA PRZESTRZENNEGO GMINY KORONOWO
uchwalonego uchwałą nr V/27/94 Rady Miejskiej w Koronowie z dnia 09.11.1994 r.
(ogł. w Dz.Urz.Woj.Bydg. Nr 17, poz. 252 z dnia 05.12.1994 r.) - SKALA 1 : 10 000

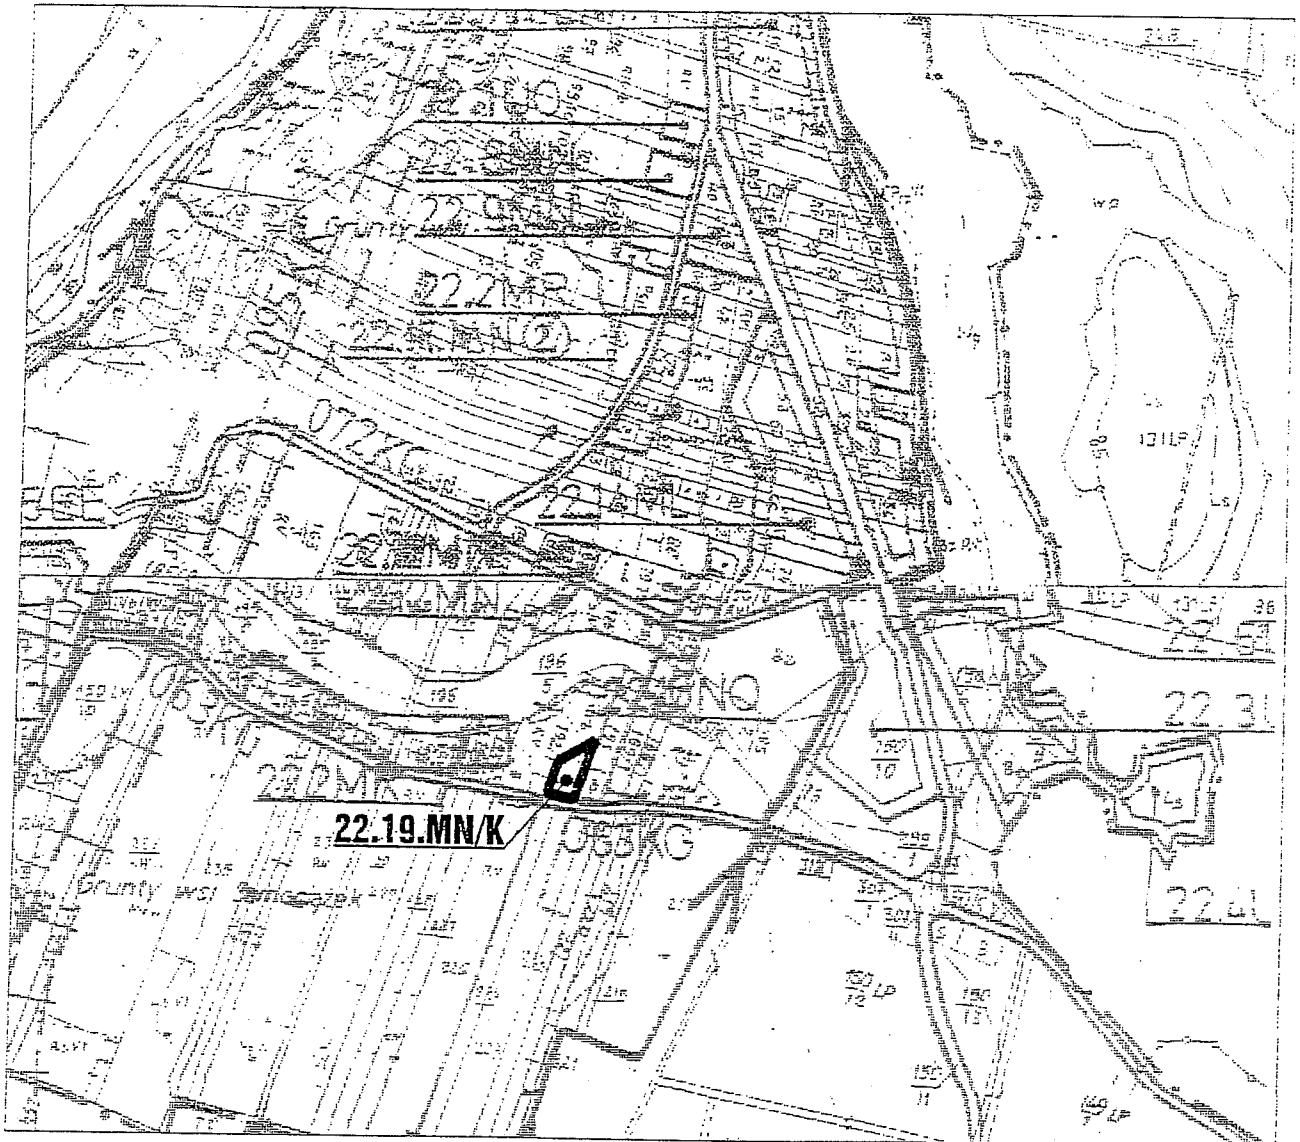

22.19.MN/K
pow. 0,23 ha

Teren, na którym obowiązuje "miejscowy plan zagospodarowania przestrzennego terenu zabudowy mieszkaniowej w Samociążku, gmina Koronowo, obejmujący działkę nr 192/2"

uchwalony uchwałą nr
w Koronowie z dnia

Rady Miejskiej
(ogł. w Dz.Urz.

Woj.Kuj.-Pom. nr ... , poz. z dnia