



**MIEJSCOWY PLAN ZAGOSPODAROWANIA
PRZESTRZENNEGO TERENU
OBEJMUJĄCEGO W KORONOWIE
DZIAŁKĘ NR 1079/1, CZĘŚCI DZIAŁEK
NR 1068/11 I NR 1068/3.**

**RYСУNEK PLANU
SKALA 1 : 1000**

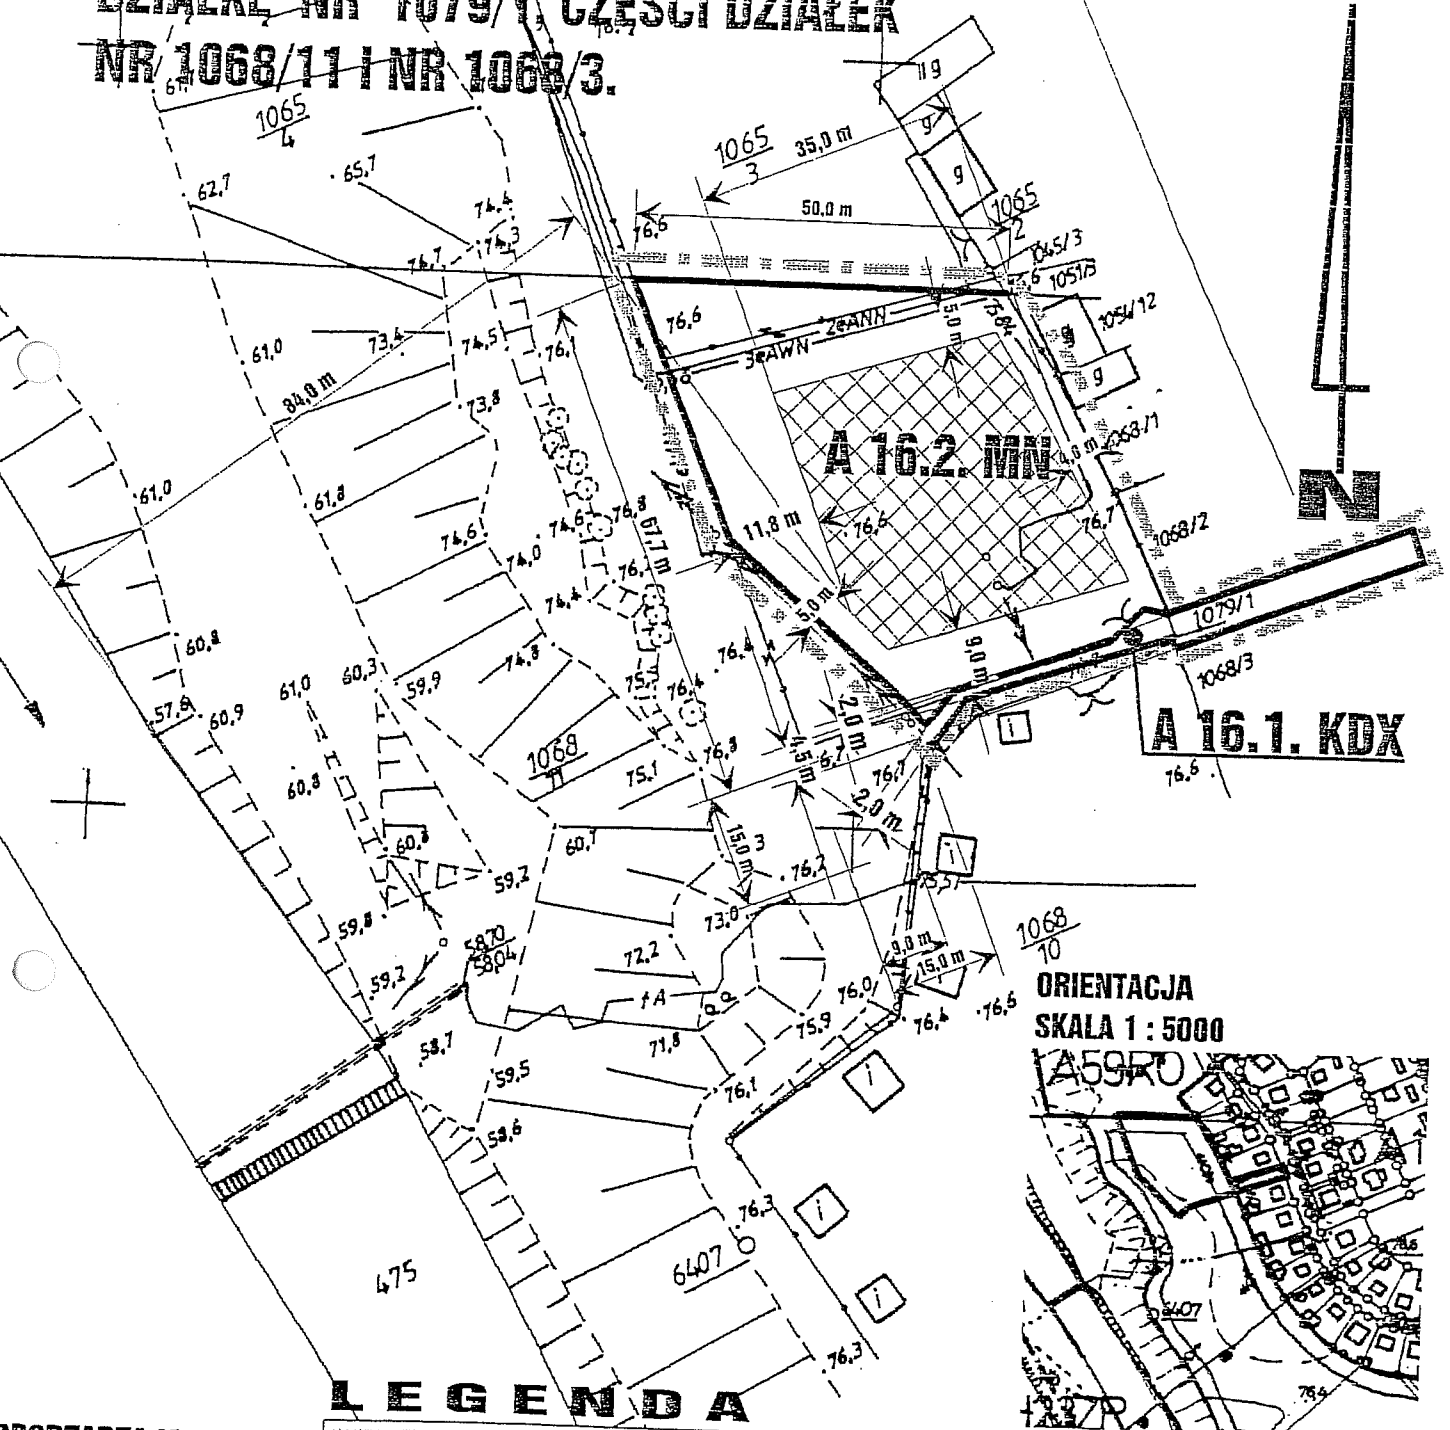

**ORIENTACJA
SKALA 1 : 5000**

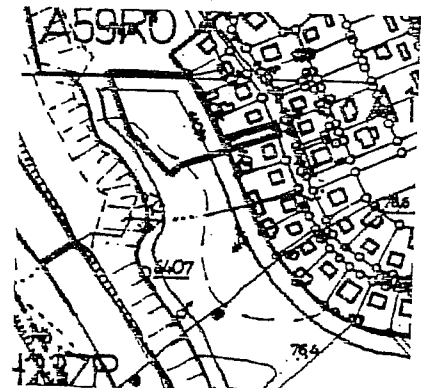

LEGENDA

**SPORZĄDZAJĄCY PLAN:
MIEJSKI W KORONOWIE**

WYKONAJĄCY PROJEKTANT PLANU
mgr inż. arch.
Wojciech Skowroński
pr. urb. Nr 1128/90/

	GRANICA PLANU		TEREN W LINIACH NIEPRZEKACZALNYCH DŁA ZABUDOWY
	LINIA ROZGRANICZAJĄCA TERENY O RÓŻNYM PRZEZNACZENIU		SYMBOLE IDENTYFIKACYJNE
	O TYM SAMYM PRZEZNACZENIU		A 16.2. MN TERENU DZIAŁKI BUDOWLANEJ - MIESZKANIOWEJ
	WYMIARY OBOWIĄZUJĄCE		A 16.1. KDX CIĄGU PIESZO-JEZDNEGO