


LEGENDA

	GRANICA PLANU
	LINIA ROZGRANICZAJĄCA TERENY O RÓŻNYM PRZEZNACZENIU
	LINIE DOPUSZCZALNEGO PODZIAŁU NA DZIAŁKI BUDOWLANE
	LINIE DOPUSZCZALNEGO PODZIAŁU WTYRNEGO DZIAŁEK BUDOWLANÝCH PO PRZEZNACZENIU SASIEDNIEGO TERENU OD STRONY ZACHODNIEJ (POZA GRANICĄ PLANU) POD DOJAZD
	TEREN W LIMACH NIEPRZEKŁADNYCH DLA ZABUDOWY
	TEREN OGRANICZONEGO PRAWA DO ZABUDOWY, ZE WZGLĘDU NA POŁOŻENIE W STREFIE OCHRONNEJ - PLANOWANEJ DO REALIZACJI - LINII ELEKTROENERGETYCZNEJ WYSOKIEGO NAPIĘCIA
	ORIENTACYJNE MIEJSCE LOKALIZACJI SŁUPA KRATOWEGO POD LINIĘ ELEKTROENERGETYCZNĄ WYSOKIEGO NAPIĘCIA (PLANOWANA)
MN/UR	TEREN PRZEZNACZONY POD: ZABUDOWĘ MIESZKANIOWO - PRODUKCYJNO - USŁUGOWĄ (NIEUCIAŻLIWĄ)
KD¹	DROGĘ DOJAZDOWĄ (przewidywany rozwój przestrzenny)
IT	OBIEKTY I URZĄDZENIA INFRASTRUKTURY TECHNICZNEJ (np. elektroenergetycznej)
KDX	CIĄG PIESZO-JEZDNY NIEPUBLICZNY
RP/KD¹	TYMCZASOWO GRUNT ROLNY/DOCELOWO ROZBUDOWĘ DRUGI DOJAZDOWEJ
KW¹	ROZBUDOWĘ DRUGI WOJEWÓDZKIEJ
	WYMIARY OBOWIĄZUJĄCE
	WYMIARY ZALECANE

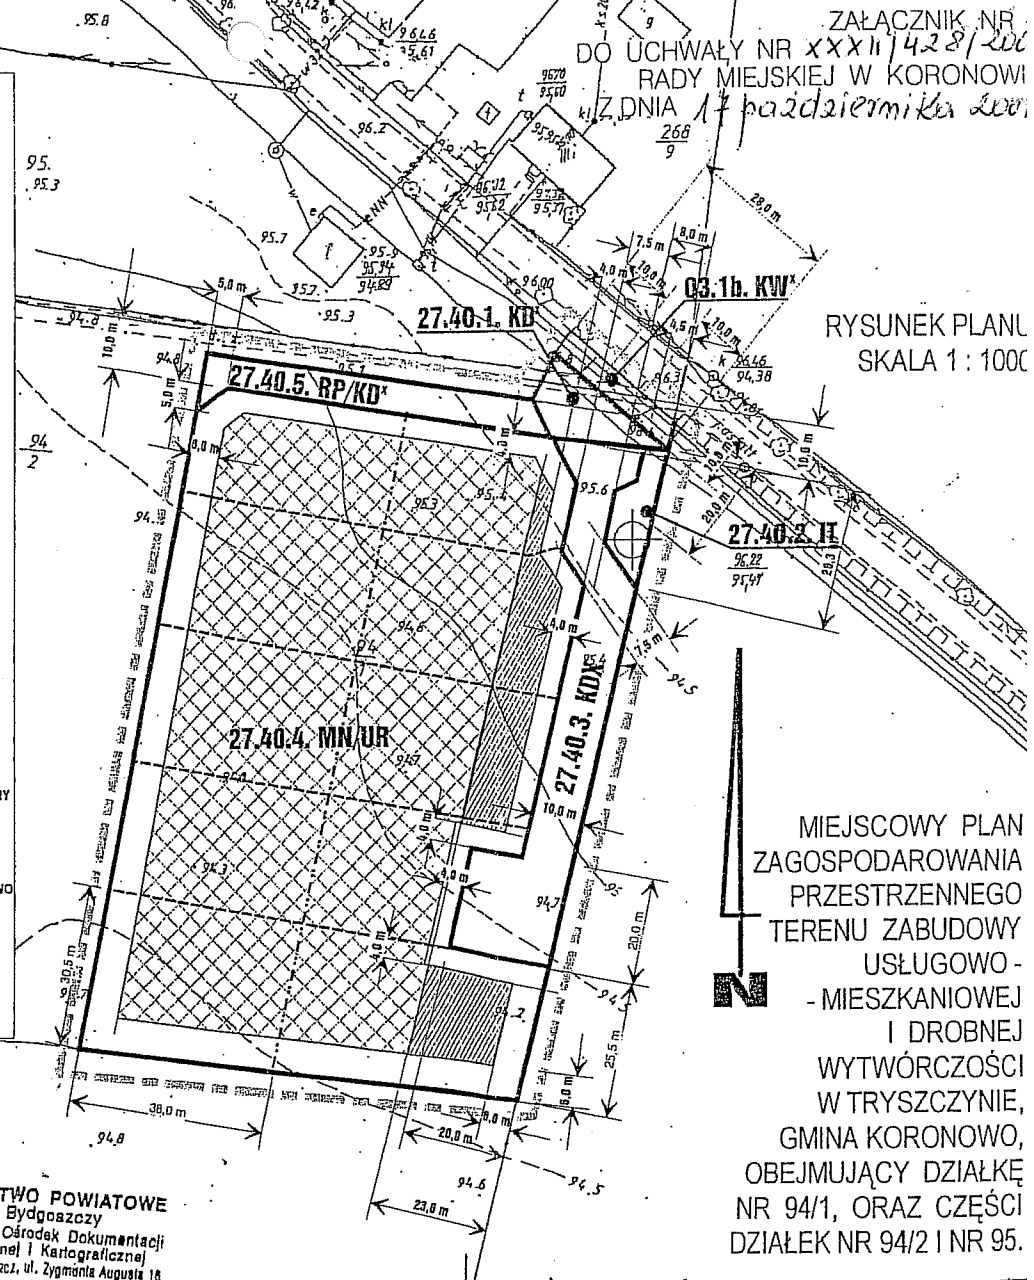

RYSUNEK PLANU
SKALA 1 : 1000

MIEJSCOWY PLAN
ZAGOSPODAROWANIA
PRZESTRZENNEGO
TERENU ZABUDOWY
USŁUGOWO -
MIESZKANIOWEJ
I DROBNEJ
WYTWÓRCZOŚCI
W TRYSZCZYNIE,
GMINA KORONOWO,
OBEJMUJĄCY DZIAŁKĘ
NR 94/1, ORAZ CZĘŚCI
DZIAŁEK NR 94/2 I NR 95.

Gmina : Koronowo Obręb : Tryszczyna Działka : 94/1

MAPA SYTUACYJNO WYSOKOŚCIOWA.
SKALA 1: 1000

Ks. rob. 962/00
L.Dz.E.R.G. 1155 /00
arkusz mapy : 214

Wyk. R. Izbaner upr 1916
06.07.2000
Geodeta upr. 1916
Inż. Roman Izbaner
86-010 Koronowo
ul. Ogrodowa 34

STAROSTWO POWIATOWE
w Bydgoszczy
Powiatowy Ośrodek Dokumentacji
Geodezyjnej i Kartograficznej
85-002 Bydgoszcz, ul. Zygmunta Augusta 18

Z up. Starosty Bydgoskiego
Józef Młkuta
Dyrektor Wydziału
Geodezji i Kartografii

ORGAN SPORZĄDZAJĄCY PLAN: ZARZĄD MIEJSKI W KORONOWIE