


MIEJSCOWY PLAN ZAGOSPODAROWANIA PRZESTRZENNEGO
TERENU ZABUDOWY REKREACYJNEJ - LETNISKOWEJ
W SOKOLE KUŹNICY, GMINA KORONOWO,
OBEJMUJĄCY DZIAŁKI NR 72/10 I NR 72/11

RYSUNEK PLANU
SKALA 1 : 1000

RYSUNEK WYKONANO
NA MAPIE W SKALI 1:500
POMNIEJSZONEJ DO SKALI 1:1000

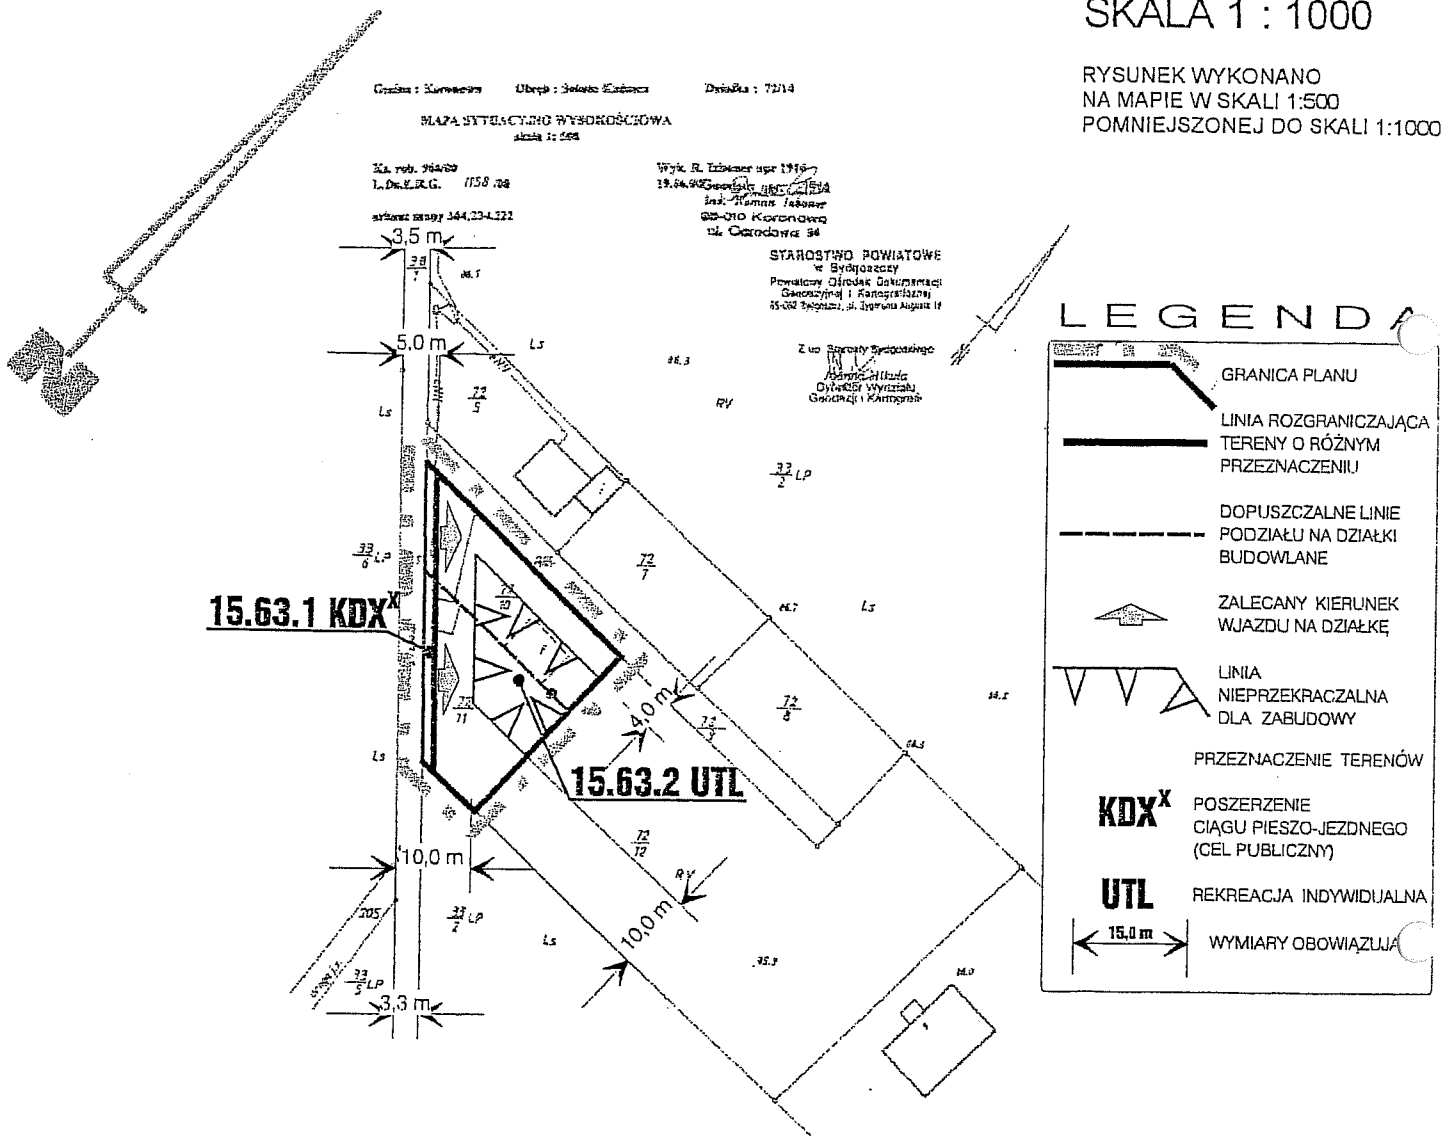

ORGAN SPORZĄDZAJĄCY PLAN: ZARZĄD MIEJSKI W KORONOWIE