


do uchwały nr XXXII/428/2001 Rady Miejskiej w Koronowie z dnia 17 października 2001 r.
w sprawie miejscowych planów zagospodarowania przestrzennego terenów obejmujących
działkę nr 306 w Koronowie, oraz w gminie Koronowo działki nr 94/1, nr 497, nr 498/1, nr 498/2, nr 501/1,
nr 501/2, nr 501/4, nr 536, oraz części nr 94/2 i nr 95 w Tryszczyńcu; nr 102/5 i nr 102/7 w Samociążku;
nr 72/10 i nr 72/11 w Sokole Kuźnicy.

Sposób naniesienia porządkowych zmian na rysunku i w tekście MIEJSCOWEGO PLANU OGÓLNEGO ZAGOSPODAROWANIA
PRZESTRZENNEGO GMINY KORONOWO uchwalonego uchwałą nr VI/27/94 Rady Miejskiej w Koronowie z dnia 09.11.1994 r.
(ogł. w Dz.Urz.Woj.Bydg. Nr 17, poz. 252 z dnia 05.12.1994 r. z późn. zm.)

SKALA 1 : 10 000

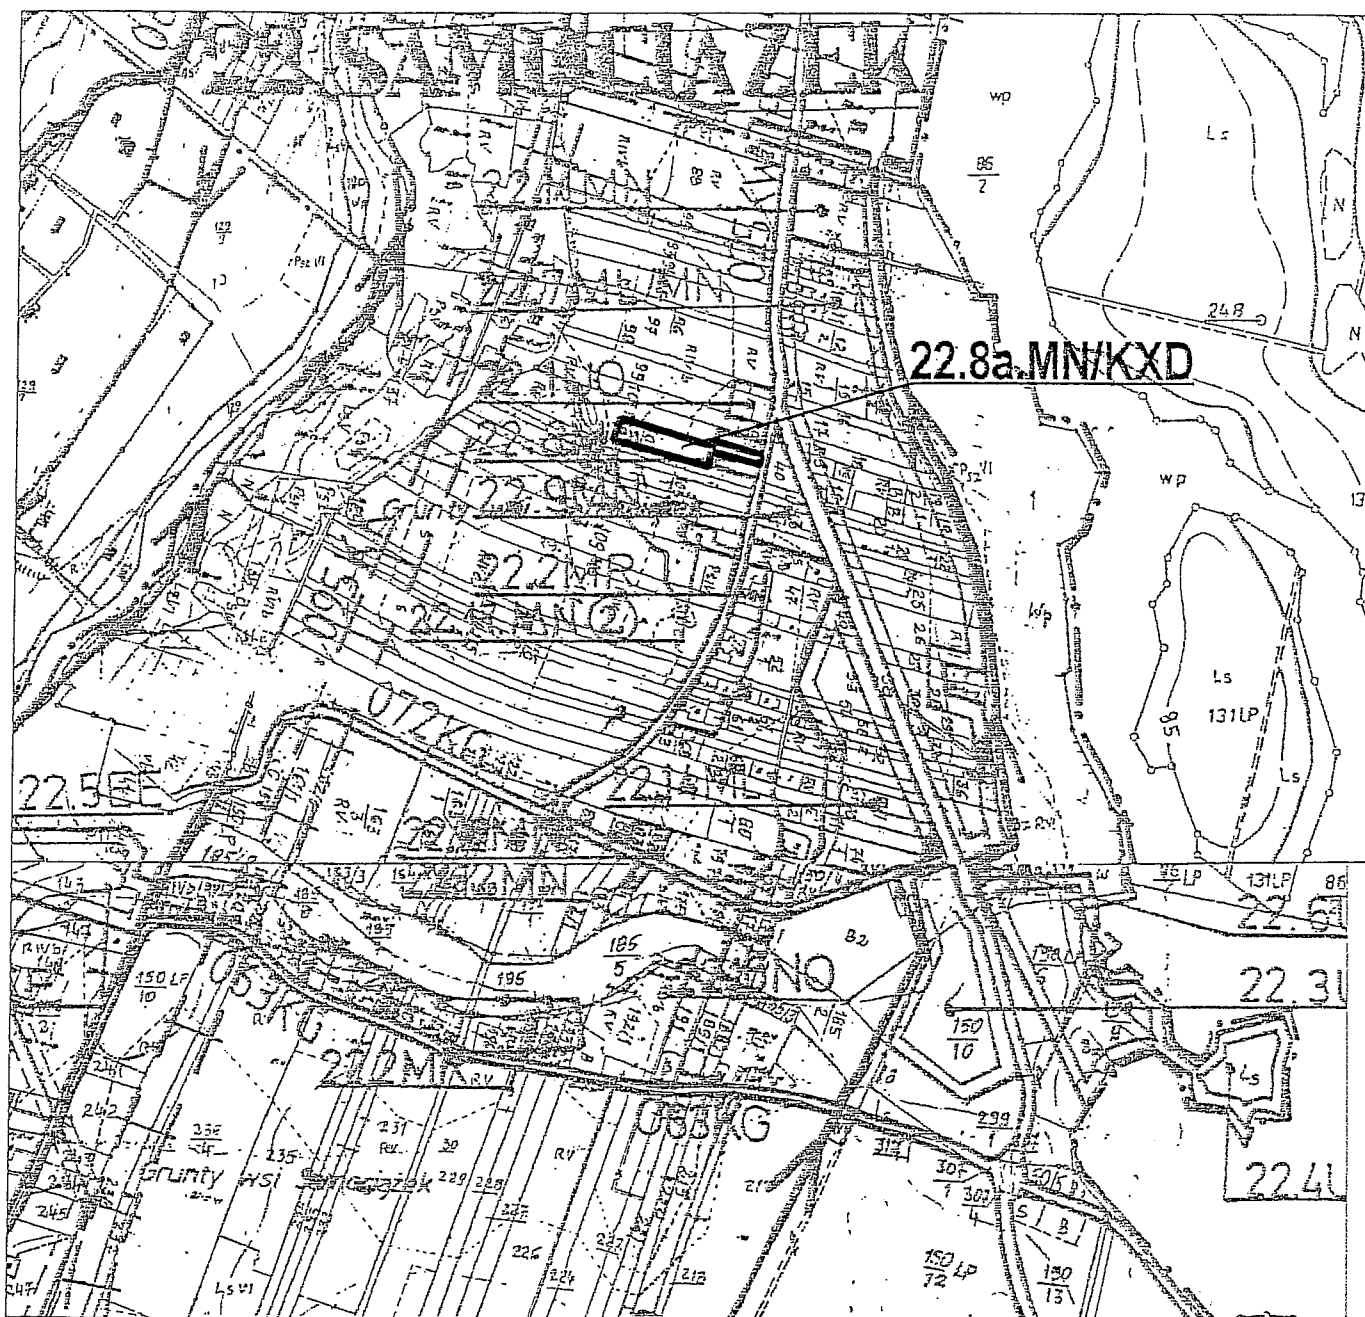

22.8a. MN/KXD teren, na którym obowiązuje miejscowy plan zagospodarowania przestrzennego zabudowy
pow. 0,39 ha mieszkaniowej w Samociążku, gmina Koronowo, obejmujący działki nr 102/5 i nr 102/7,
uchwalony uchwałą nr Rady Miejskiej w Koronowie z dnia
w sprawie miejscowych planów zagospodarowania przestrzennego terenów obejmujących działkę nr 306
w Koronowie, oraz działki nr 94/1, nr 497, nr 498/1, nr 498/2, nr 501/1, nr 501/2, nr 501/4, nr 536, oraz części
nr 94/2 i nr 95 w Tryszczyńcu; nr 102/5 i nr 102/7 w Samociążku ; nr 72/10 i nr 72/11 w Sokole Kuźnicy
[ogł. w Dz.Urz.Woj.Kuj.-Pom. Nr , poz. z dnia]

Organ sporządzający plany - ZARZĄD MIEJSKI w Koronowie