



W sprawie przystąpienia do sporządzenia zmiany miejscowego planu ogólnego
zagospodarowania przestrzennego miasta Koronowo
obejmującej teren działki nr 1079/1 i części działki nr 1068/3 w Koronowie.

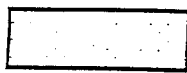

TEREN DO OBJĘCIA ZMIANĄ PLANU

RYSUNEK W SKALI 1:1000
NA MAPIE SYT. - WYS.

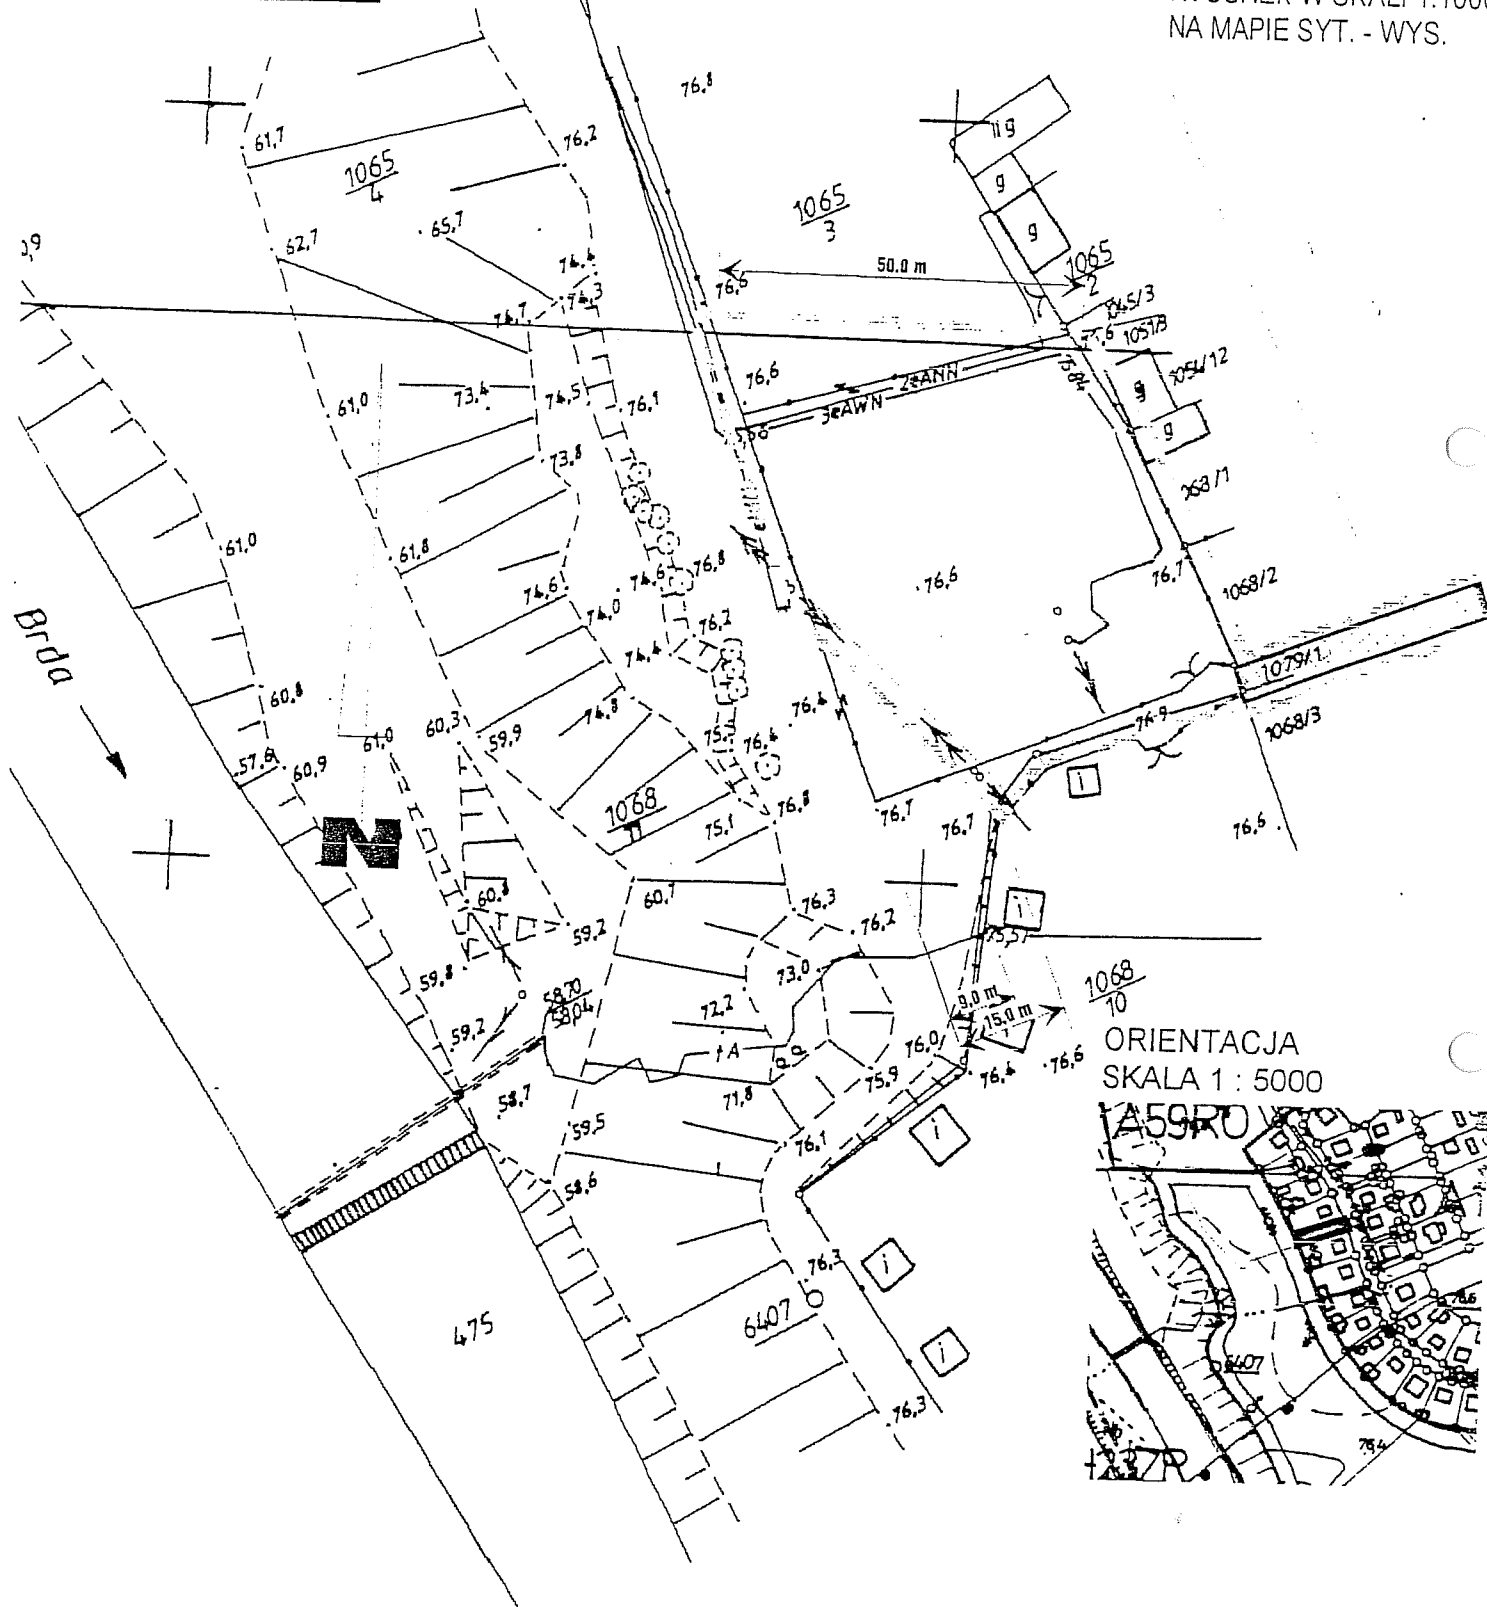

ORIENTACJA
SKALA 1 : 5000

