


AQUA-PROJECT




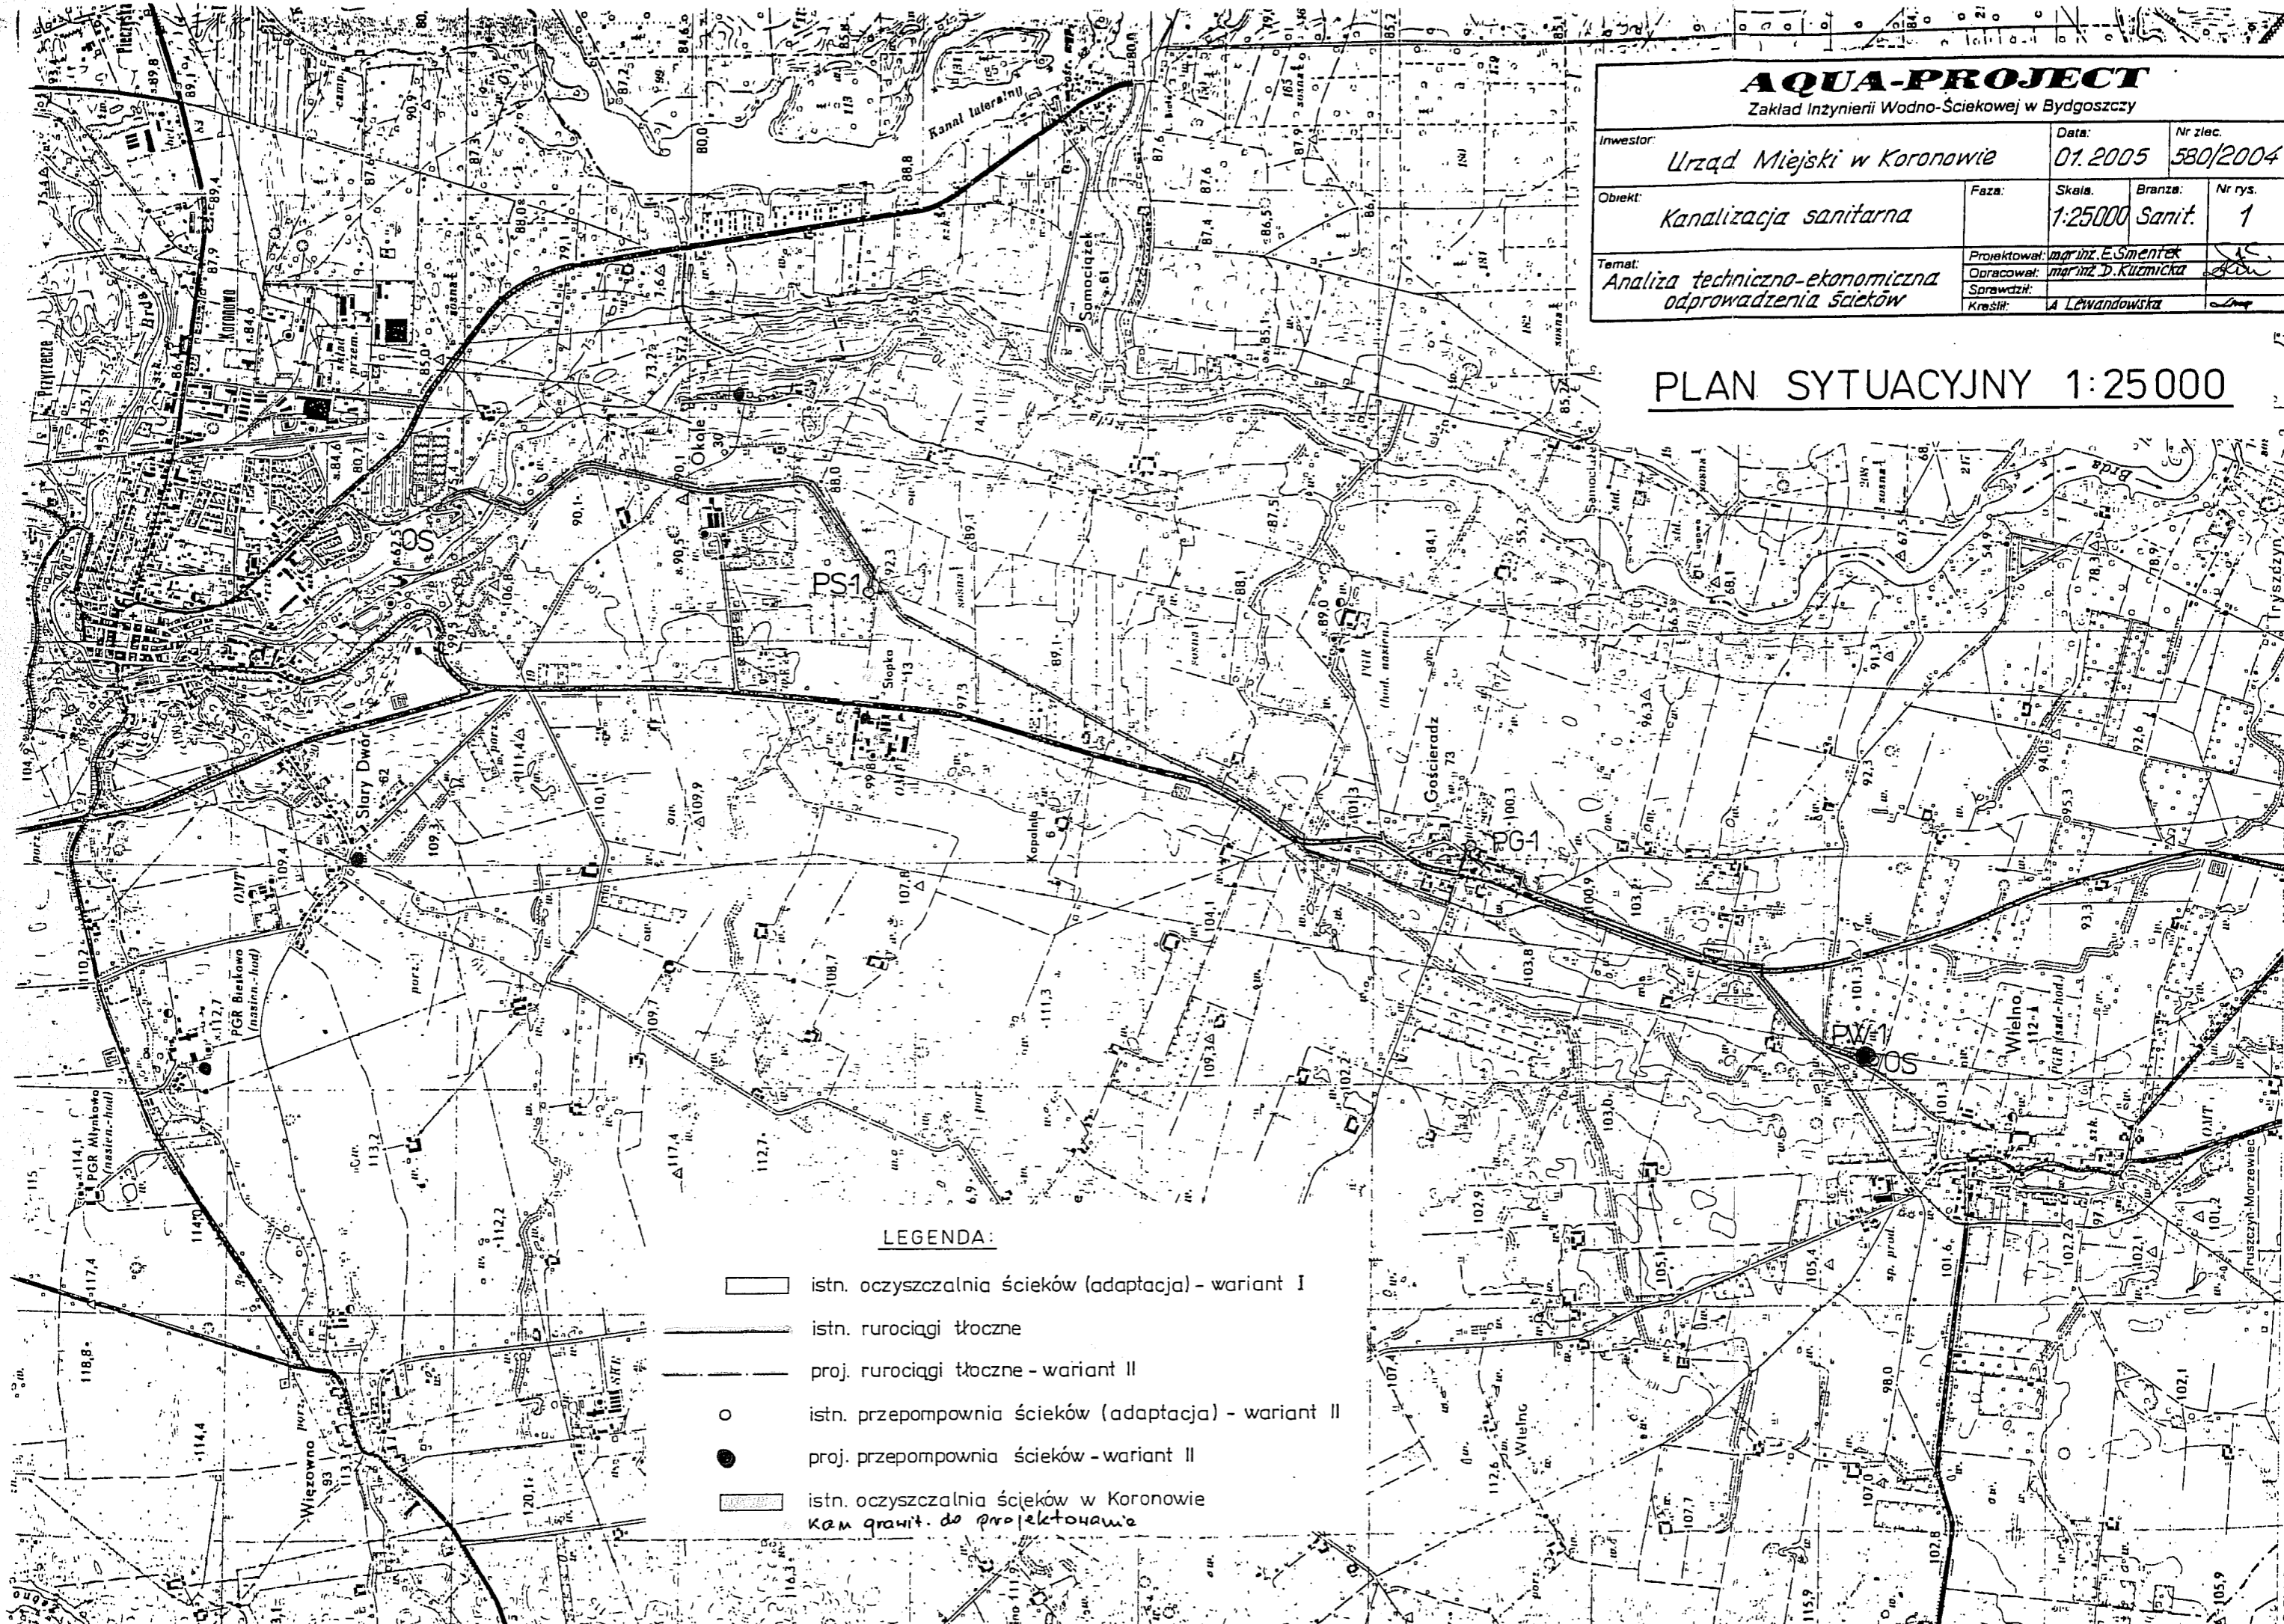


Zakład Inżynierii Wodno-Ściekowej w Bydgoszczy

Investor:	Urząd Miejski w Koronowie	Data:	01.2005	Nr zlec.	580/2004
Objekt:	Kanalizacja sanitarna	Faza:	Skala:	Branża:	Nr rys.
			1:25000	Sanit.	1
Temat:	Analiza techniczno-ekonomiczna odprowadzenia ścieków				
	Projektował:	mgr inż. E. Smentek			
	Opracował:	mgr inż. D. Kuzmicka			
	Sprawdził:				
	Kreślił:	A. Lewandowska			

PLAN SYTUACYJNY 1:25000

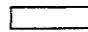

LEGENDA:

-  istn. oczyszczalnia ścieków (adaptacja) - wariant I
 -  istn. rurociągi tłoczne
 -  proj. rurociągi tłoczne - wariant II
 -  istn. przepompownia ścieków (adaptacja) - wariant II
 -  proj. przepompownia ścieków - wariant II
 -  istn. oczyszczalnia ścieków w Koronowie
- Kam granit. do projektowania

BYDGOSZCZ 12 km

BYDGOSZCZ 11 km

BYDGOSZCZ 12 km

BYDGOSZCZ 11 km

BYDGOSZCZ 12 km

BYDGOSZCZ 11 km

BYDGOSZCZ 12 km