

PRZEKRÓJ A-A

Skala 1:50




Pracownia Projektowa
P.P.U.H. "UNIGLOB"
ZAMOŚĆ, Bydgoszcz
ul. Bydgoska 57 86-200 Szubin
tel/fax: (052) 394-55-07(29) tel: 0603 063 422

NR KRYZYDOKU


SKALA

1:50

A4

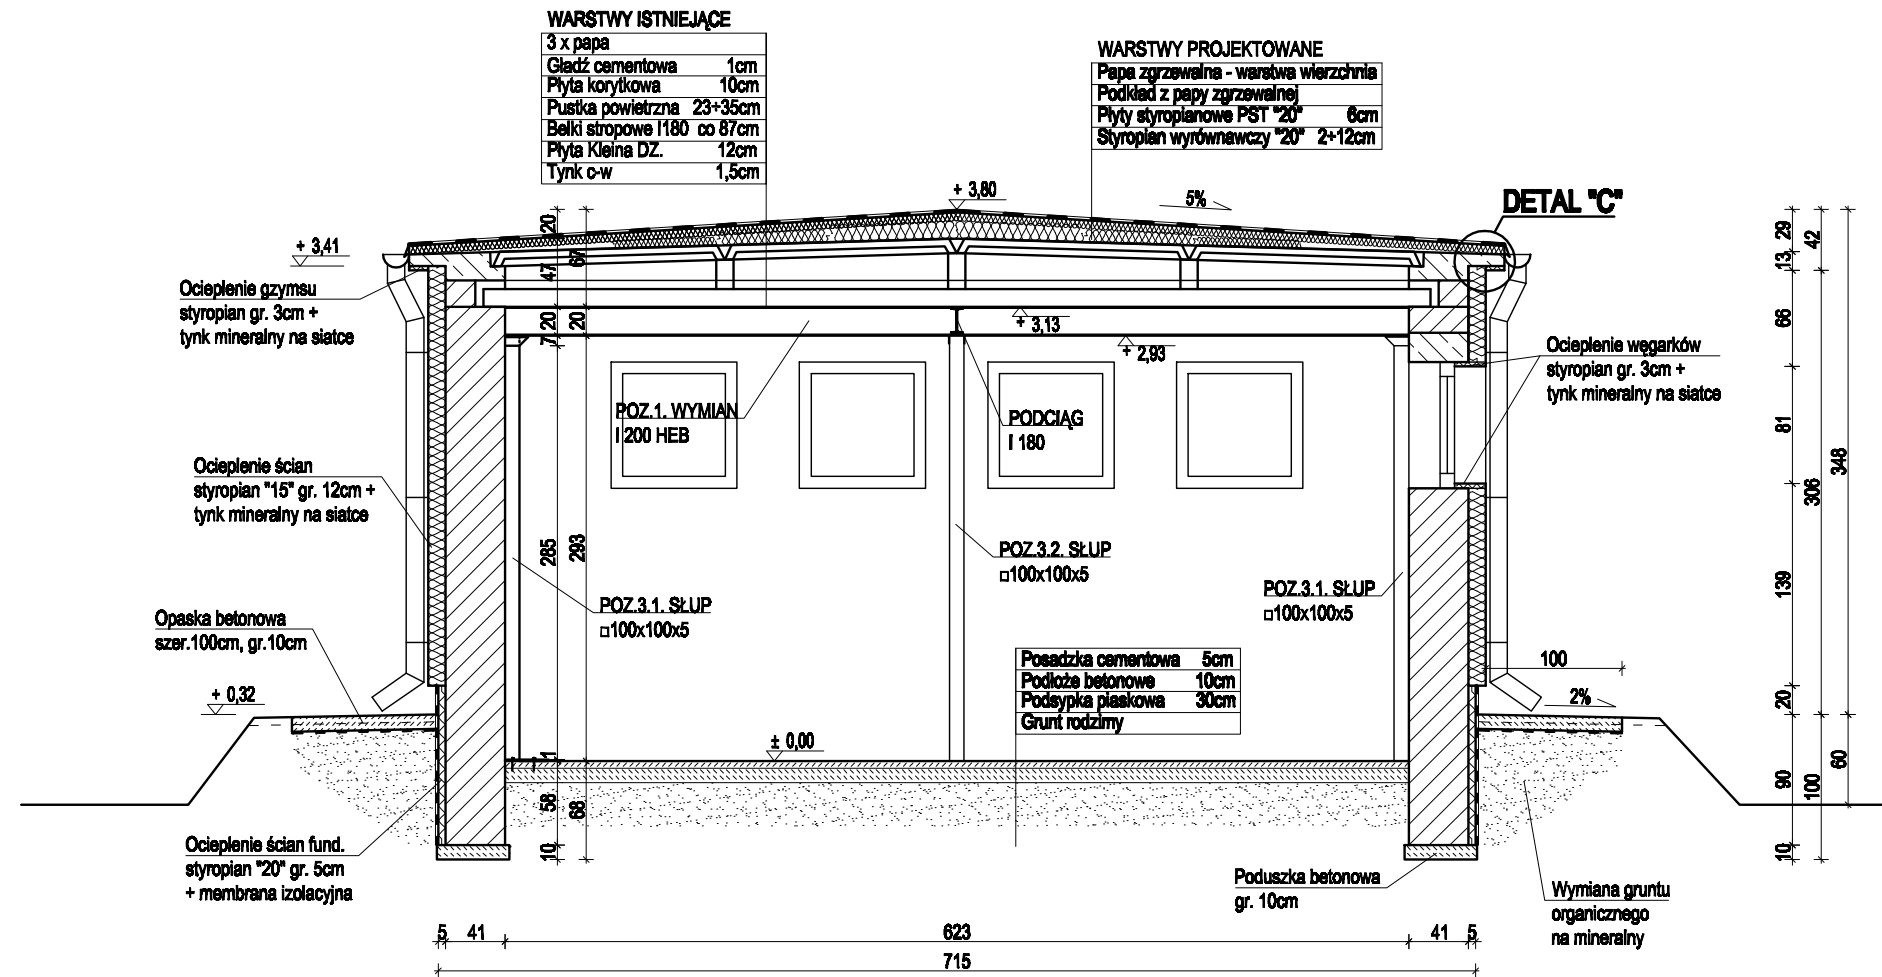

DETAIL "C" Skala 1:10

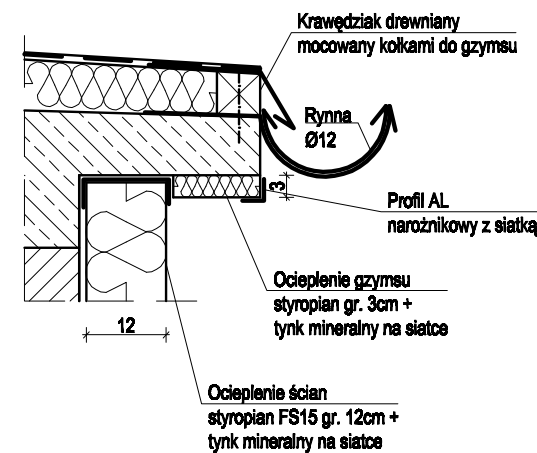

UWAGA:

- istniejące belki stropowe na czas montażu wzmocnienia podeprzeć stemplami regulowanymi celem likwidacji ugięcia
- projektowane wzmocnienia zabezpieczyć antykorozyjnie trwałą powłoką malarską
- istniejące belki stropowe z odszpalonym tynkiem osiatkować i otynkować
- przed ociepleniem budynku naprawić rysy pionowe i ukośne poprzez wmurowanie z obu stron ściany prętów stalowych Ø6+8 długości 100cm (symetrycznie po obu stronach pęknięcia) na głębokość 2cm w co drugą spoinę i wypełnienie oczyszczonej rysy zaprawą klejową marki 20MPa
- rysy poziome naprawić przez maksymalne oczyszczenie i wypełnienie zaprawą klejową marki 20MPa
- krawędź okapową wzmocnić krawędźnikiem drewnianym zakotwionym kolkami w gzymsie, wykończyć obróbką blacharską i zamontować rynnę
- wokół budynku wykonać opaskę betonową szer.100cm z betonu C16/20 ze spadkiem 2% od budynku i dyłtacjami co ~2m
- w opasce wykonać koryta odprowadzające wodę opadową z nur spustowych poza budynek

DATA 30.06.2009r.

Tytuł OPRACOWANIA

PROJEKT BUDOWLANY
WYKONAWCY

PRZEKRÓJ A-A

Zakład Gospodarki Komunalnej i Mieszkalniowej
Al. Wolności 4, 86-010 Koronowo

Tytuł RYS.

Budynek uzdźniania wody
działka nr 127/32 w Wisklinie, gm. Koronowo

PODPIŚ

NR UPRAWNIENI

mgr inż. W. KUHN

PROJEKTANT





















