


D
1. ściana zewnętrzna
2. wełna mineralna gr. 14cm / konstrukcja aluminiowa ściany osłonowej
3. folia paroizolacyjna
4. szklona bezpieczna, refleksyjna

C
1. ściana zewnętrzna
2. zoprawa klejona ATLAS ROKER W20
3. wełna mineralna PAROC FAS 3 gr. 16cm mocowana na kółki plastikowe z trzpieniem metalowym
4. dwie warstwy siatki zbrojeniowej w zaprawie ATLAS ROKER W20
5. pokład tynkarski ATLAS CERMIŁAST
6. płytka elewacyjnie mocowane na zaprawie klejowej ATLAS PROGRES ELASTYK

B
1. ściana zewnętrzna
2. zoprawa klejona ATLAS ROKER W20
3. wełna mineralna PAROC FAS 3 gr. 16cm mocowana na kółki plastik z trzpieniem metalowym
4. siatka zbrojeniowa w zaprawie ATLAS ROKER W20
5. pokład tynkarski ATLAS CERMIŁAST
6. tynk mineralny ATLAS CERMIŁ SH-ITAL
7. folia siłowniowa AKRODIL N

A
1. ściana zewnętrzna
2. zoprawa klejona ATLAS ROKER W20
3. wełna mineralna PAROC FAS 3 gr. 16cm mocowana na kółki plastik z trzpieniem metalowym
4. siatka zbrojeniowa w zaprawie ATLAS ROKER W20
5. pokład tynkarski ATLAS CERMIŁAST
6. tynk mineralny ATLAS CERMIŁ SH-ITAL
7. folia siłowniowa AKRODIL N

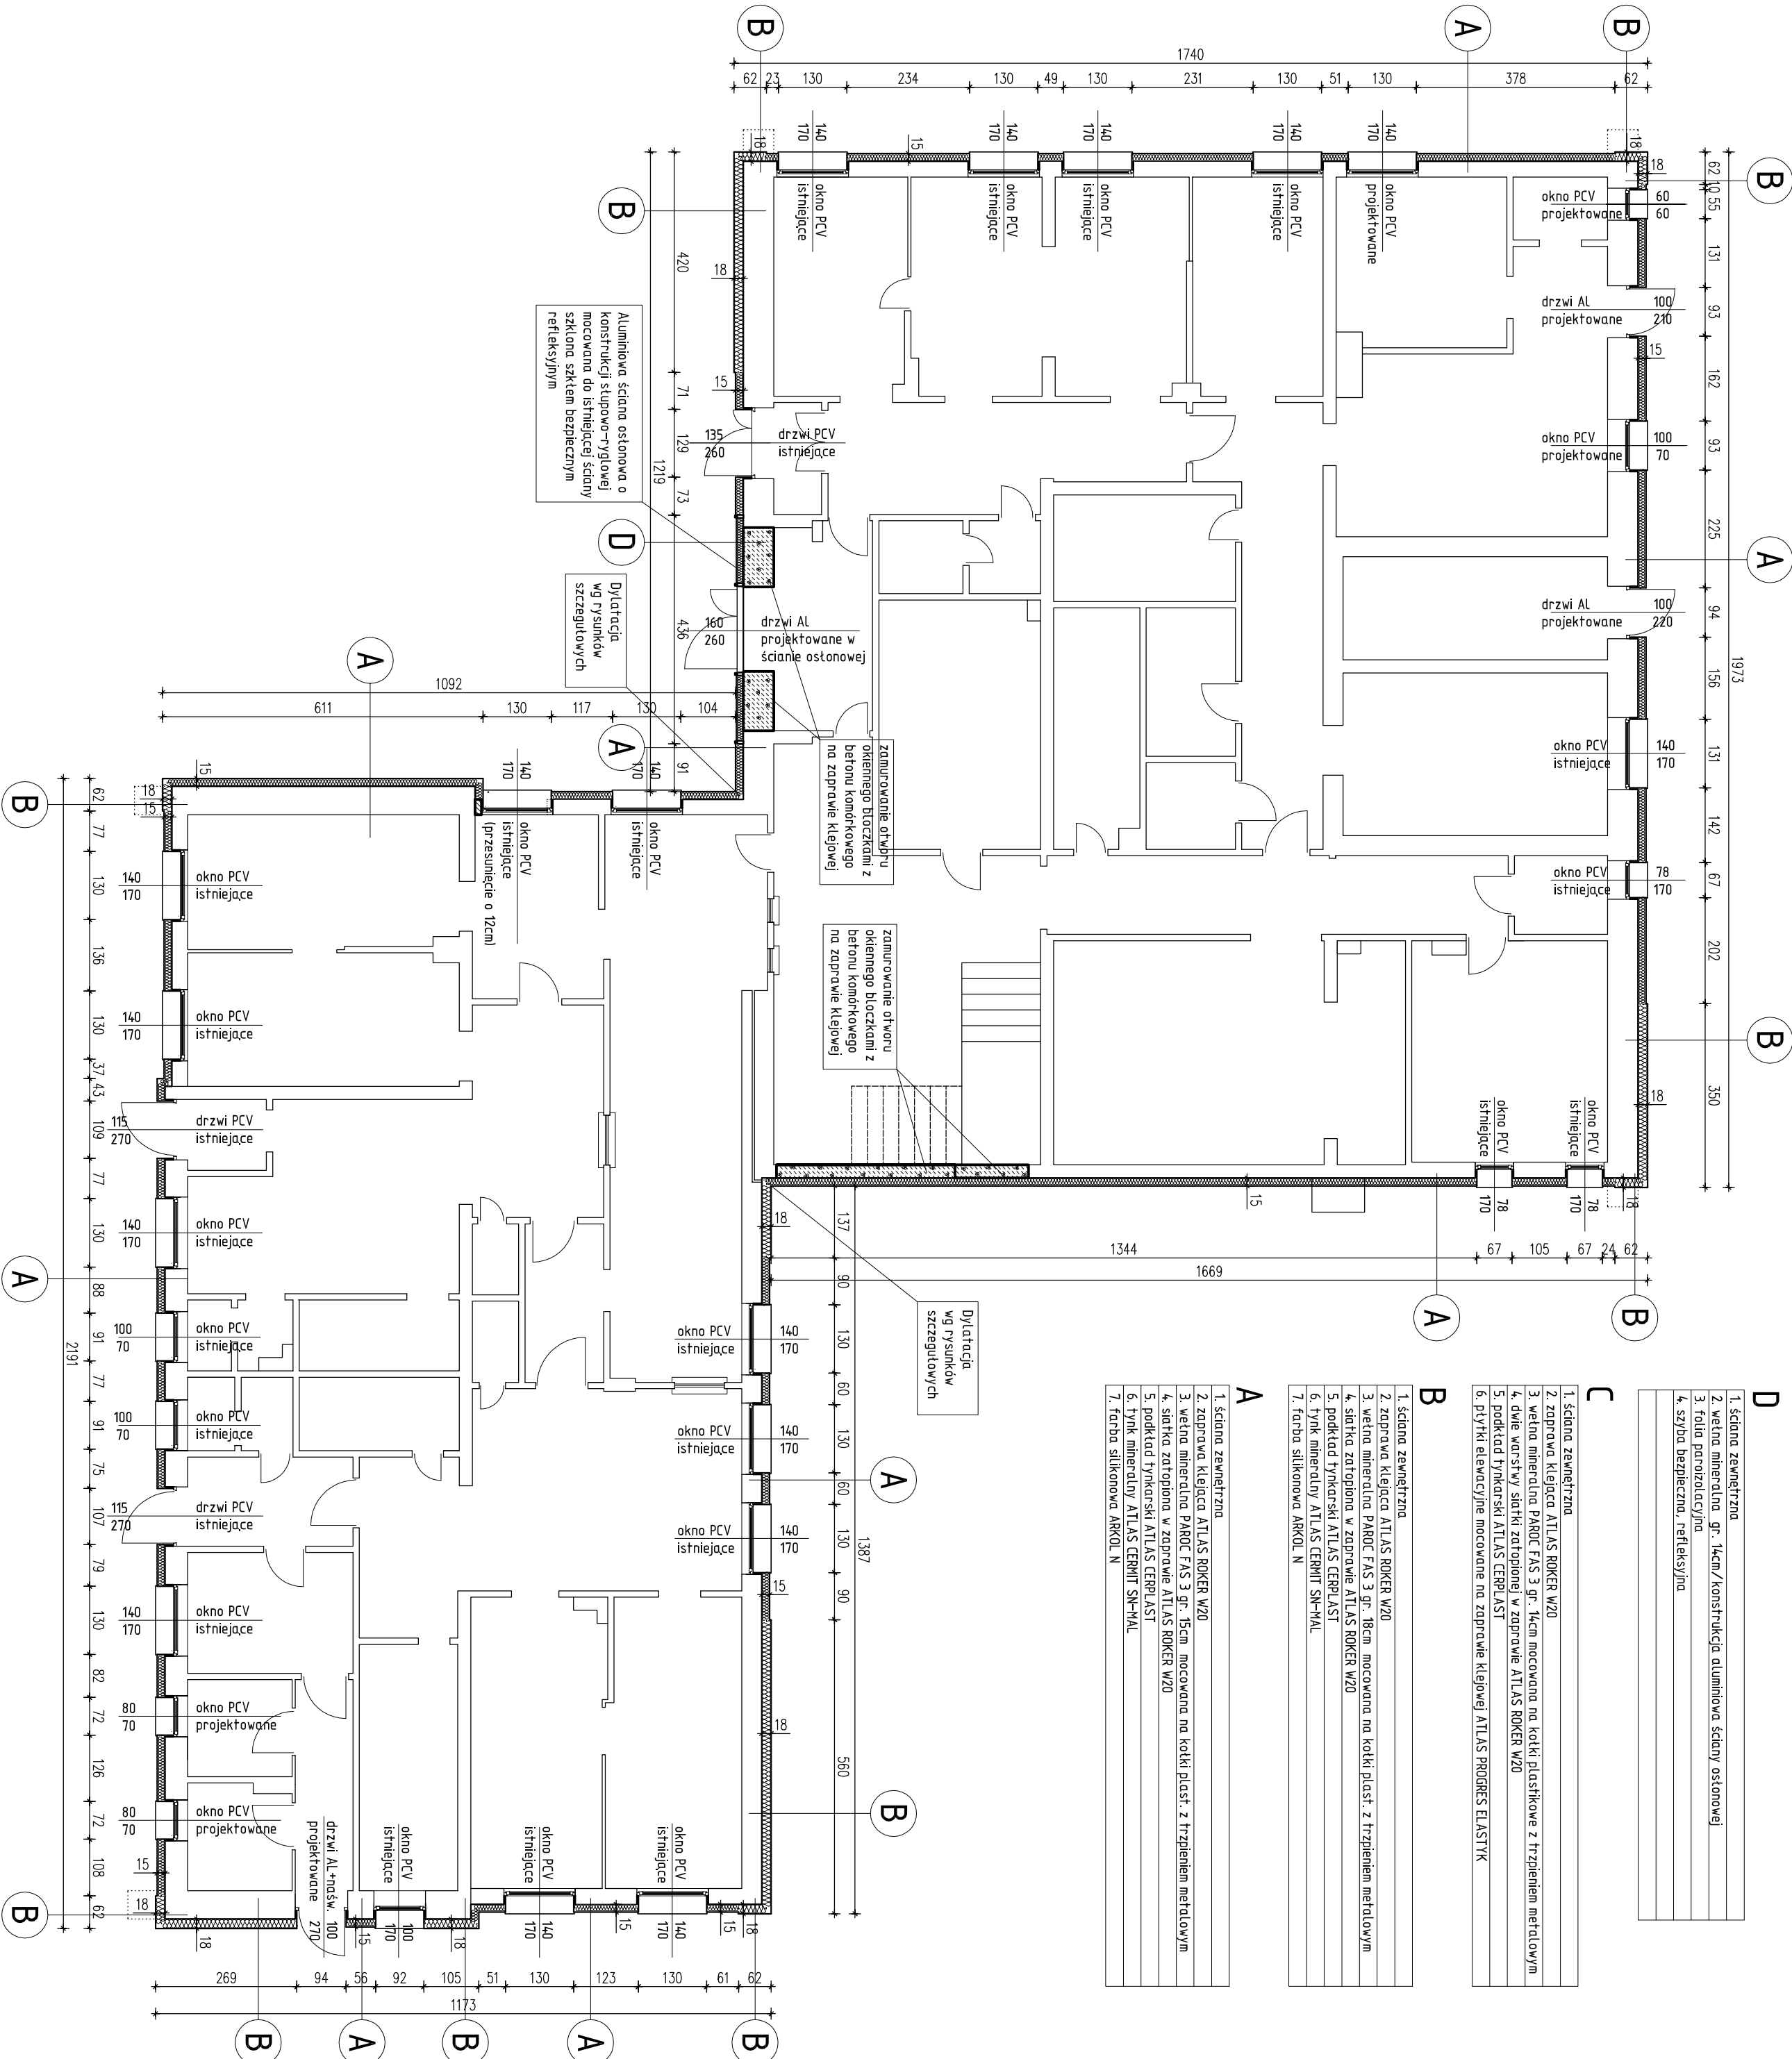

**UWAGA!**  
Ze względu na zróżnicowane wymiary otworów okiennych i drzwiowych przed zakupem stolarki obowiązkowo należy dokonać pomiaru z natury.

<b>pracownia projektowa</b> <b>dobryprojekt</b> <small>mgr inż. Robert Poliga</small>		<b>TEMAT: PROJEKTOWANIE BUDYNKU PRZYSTANI BEZIMENNEJ SAMODZIELNEGO PUBLICZNEGO ZAKŁADU OPIEKI ZDROWOTNEJ W KORONOWIE</b>	
ul. Wł. Łobkiewicza 23 86-700 Koronowo tel./fax: 052 320 17 66 e-mail: biuro@dobryprojekt.pl www.dobryprojekt.pl	<b>INWESTOR:</b> Samodzielny Publiczny Zakład Opieki Zdrowotnej w Koronowie 55 ul. Dworkowa 55 86-700 Koronowo	<b>LOKALIZACJA:</b> Koronowo ul. Dworkowa 33 Dł. Nr. 764, 765, 766 767, 768	<b>stadium</b> <b>ARCH.</b> projekt
<b>FUNKCJA</b>	<b>MIEJSCOWOŚĆ</b>	<b>NR. UPRAWNIEN</b>	<b>PODPIS</b>
OPR. mgr inż. Robert Poliga			25.05.2009
OPR. Marcin Zakrzewski			25.05.2009
<b>RZUT PARTERU</b>		skala	1:100
			Nr rys. A/1