
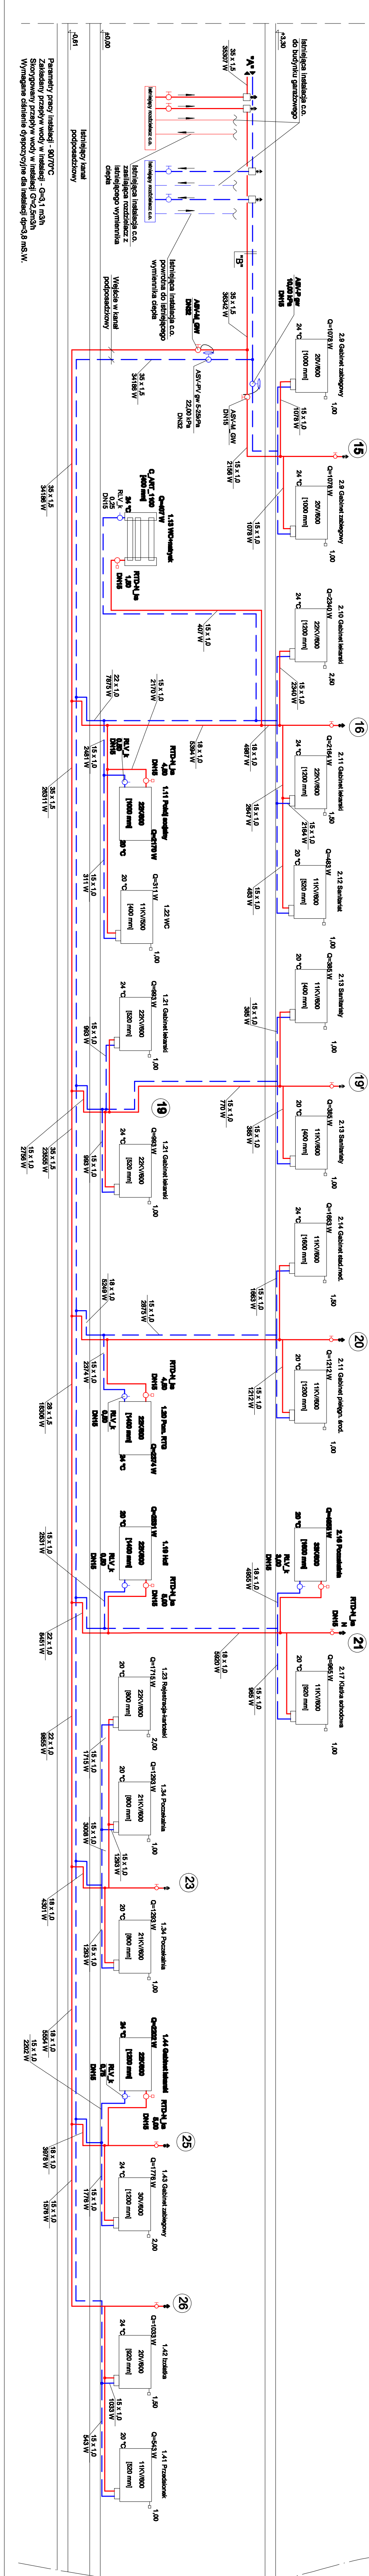
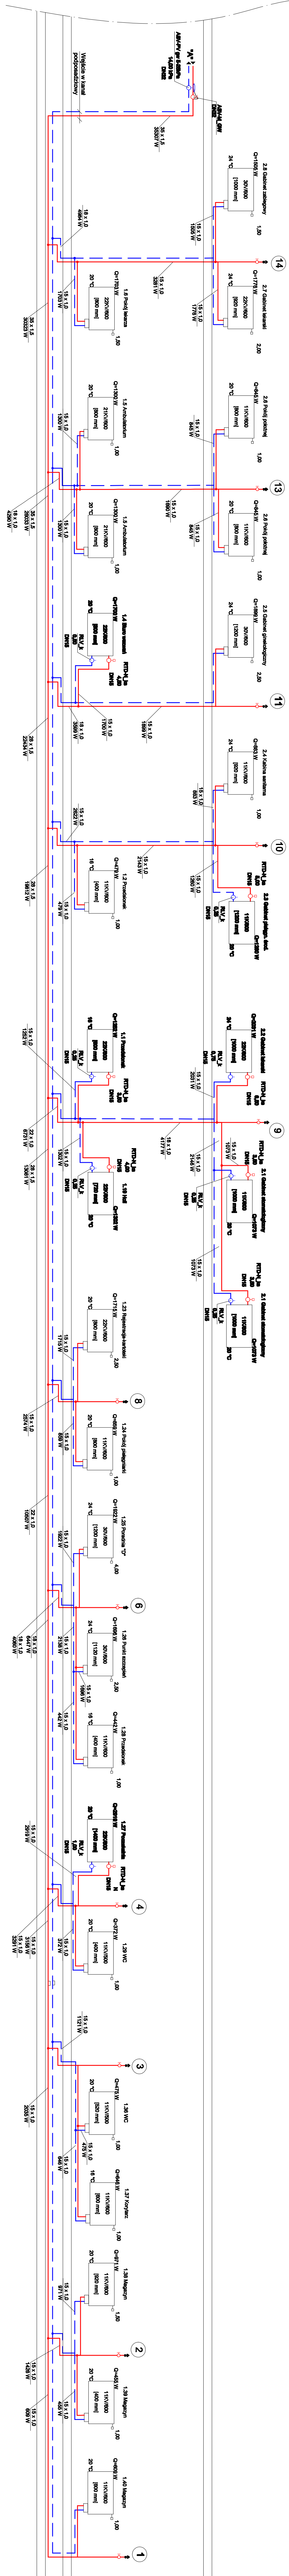


ROZWINIĘCIE INSTALACJI CENTRALNEGO OGRZEWANIA

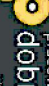

