KORONOWO woj. bydgoskie

ZAŁĄCZNIK NR 1
DO UCHWAŁY NR XXXVI/480/2002
RADY MIEJSKIEJ W KORONOWIE
Z DNIA 15 lutego 2002 r.

MIEJSCOWY PLAN ZAGOSPODAROWANIA PRZESTRZENNEGO TERENU ZABUDOWY USŁUGOWO - HANDLOWO - PRODUKCYJNEJ I SKŁADÓW W KORONOWIE, OBEJMUJĄCY DZIAŁKI: NR 1097/28, NR 1097/29, NR 1097/30, NR 1097/51, NR1098/3, 1098/8, 1098/9 i NR 1098/11.

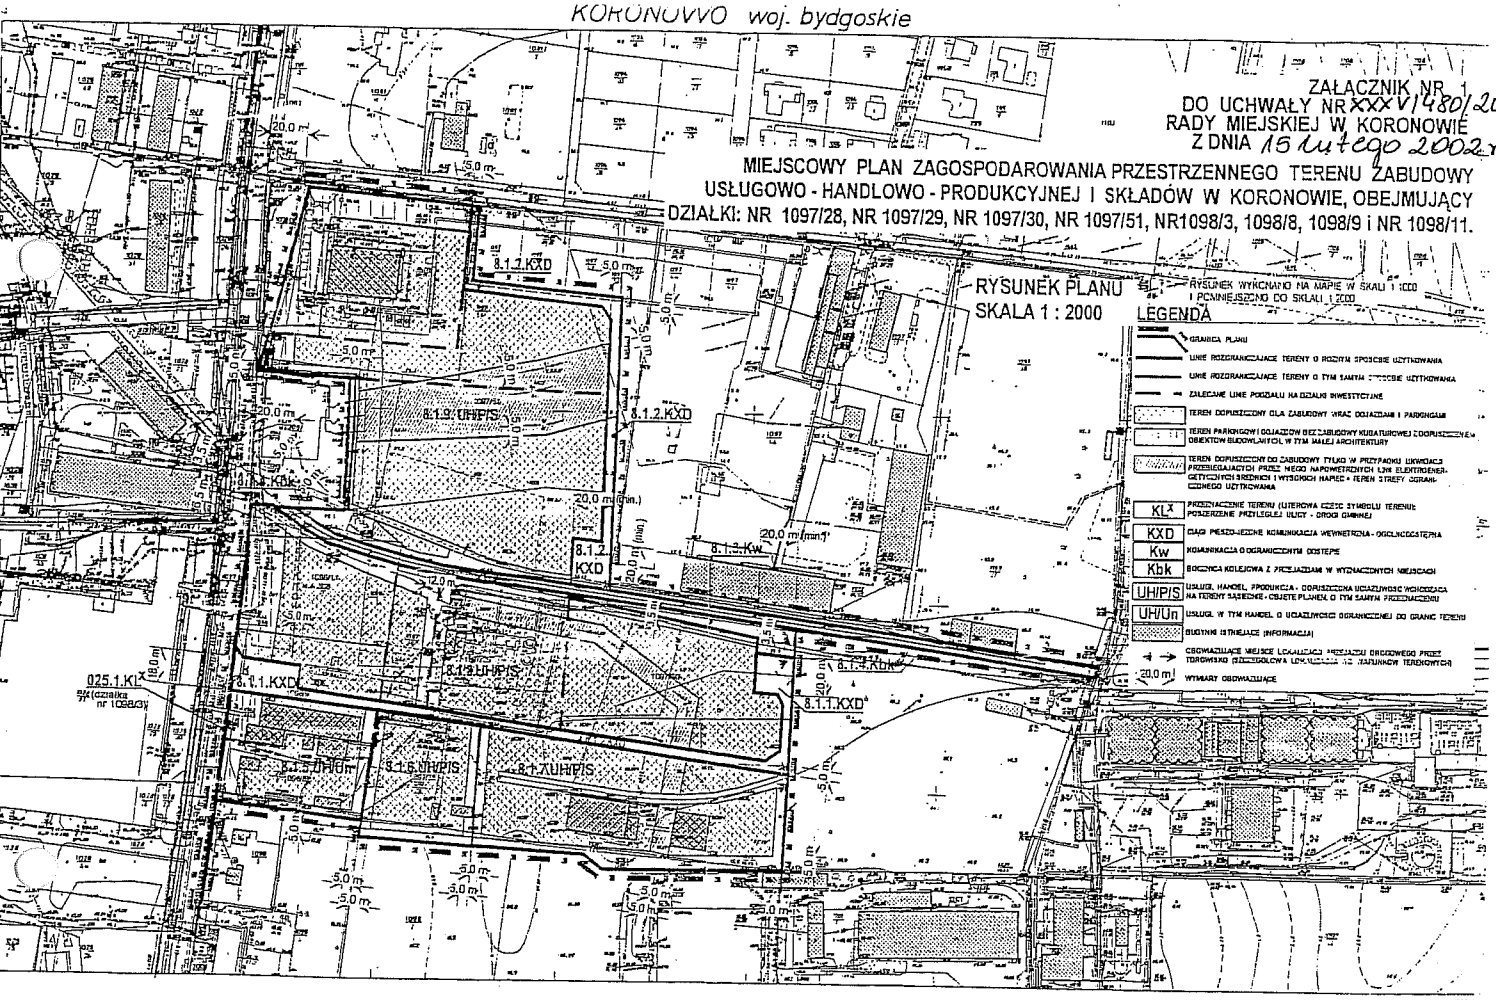

344.432.082
1:1000

MAPA ZASADNICZA
założona w r. 1980 przez
OKRĘGOWE PRZEDSIĘBIORSTWO GEODEZYJNO-KARTOGRAFICZNE
w BYDGOSZCZY

Gm. KORONOWO
m. Koronowo

Legenda
zakres sporządzania