Gmina: Koronowo Obręb: Tryszczyn

MAPA SYTUACYJNO – WYSOKOŚCIOWA Z UZBROJENIEM TERENU

skala 1:1000

ZAŁĄCZNIK NR
DO UCHWAŁY NR XXXII/428/
RADY MIEJSKIEJ W KORONOW
Z DNIA 17 października

MIEJSCOWE PLANY ZAGOSPODAROWA
PRZESTRZENNEGO TERENÓW ZABUDO
MIESZKANIOWEJ W TRYSZCZYN
GMINA KORONOV
OBEJMUJĄCE DZIAŁKI NR 497, NR 49
NR 498/2, NR 501/1, NR 501/2 i NR 50

Wykonał: Roman Izbaner upr. 1916
Ks. rob. 1013/2001 Dz. E.R.G. 197/2001
31.01.2001

USŁUGI GEODEZYJNE
Roman Izbaner
ul. Ogrodowa 34, tel. 382 25 58
86-010 KORONOWO
REGON 092311671 NIP 967-036-70-61

STAROSTWO POWIATOWE w BYDGOSZCZY
Powiatowy Ośrodek Dokumentacji Geodezyjno-Kartograficznej
W obszarze oznaczonym linią ..... dokonano aktualizacji mapy zasadniczej. Dokumentacja z pomiaru wykonującego przyjęto do zasobu geodezyjnego w dniu 1.02.01 r.
i zewidencjonowano pod nr 197/2001
Niniejsza mapa może służyć do celów projektowych
Projektowane obiekty budowlane wymagające pozwolenia na budowę powinny uzyskać uzgodnienia z Ub. Stacją Wydobywczą przez jednostki uprawnione do wykonywania prac geodezyjnych.
Bydgoszcz, dnia 1.02.01 r.
Z up. Starosty Bydgoskiego
Joanna Mikula
(imię i nazwisko, stanowisko, pieczęć)

PLAN 1 - DZIAŁKI NR 497, NR 498/1 i NR 498/2.
PLAN 2 - DZIAŁKI NR 501/1 i NR 501/2.
PLAN 3 - DZIAŁKA NR 501/4.

RYSUNKI PLANÓW
SKALA 1 : 1000

LEGENDA

- GRANICA PLANU
- LINIA ROZGRANICZAJĄCA TERENY O RÓŻNYM PRZEZNACZENIU
- LINIE ROZGRANICZAJĄCE TERENY O TYM SAMYM PRZEZNACZENIU
- DOPUSZCZALNE LINIE PODZIAŁU NA DZIAŁKI BUDOWLANE
- DOPUSZCZALNA LOKALIZACJA WJAZDU NA DZIAŁKĘ
- TEREN W LINIACH NIEPRZEKRACZALNYCH DLA ZABUDOWY
- KG^X — PRZEZNACZENIE TERENÓW: POSZERZENIE DROGI GMINNEJ (PUBLICZNEJ)
- KDX — POSZERZENIE CIĄGU PIESZO-JEZDNEGO
- MN — ZABUDOWA MIESZKANIOWA JEDNORODZINNA
- 15,0 m — WYMIARY OBOWIĄZUJĄCE

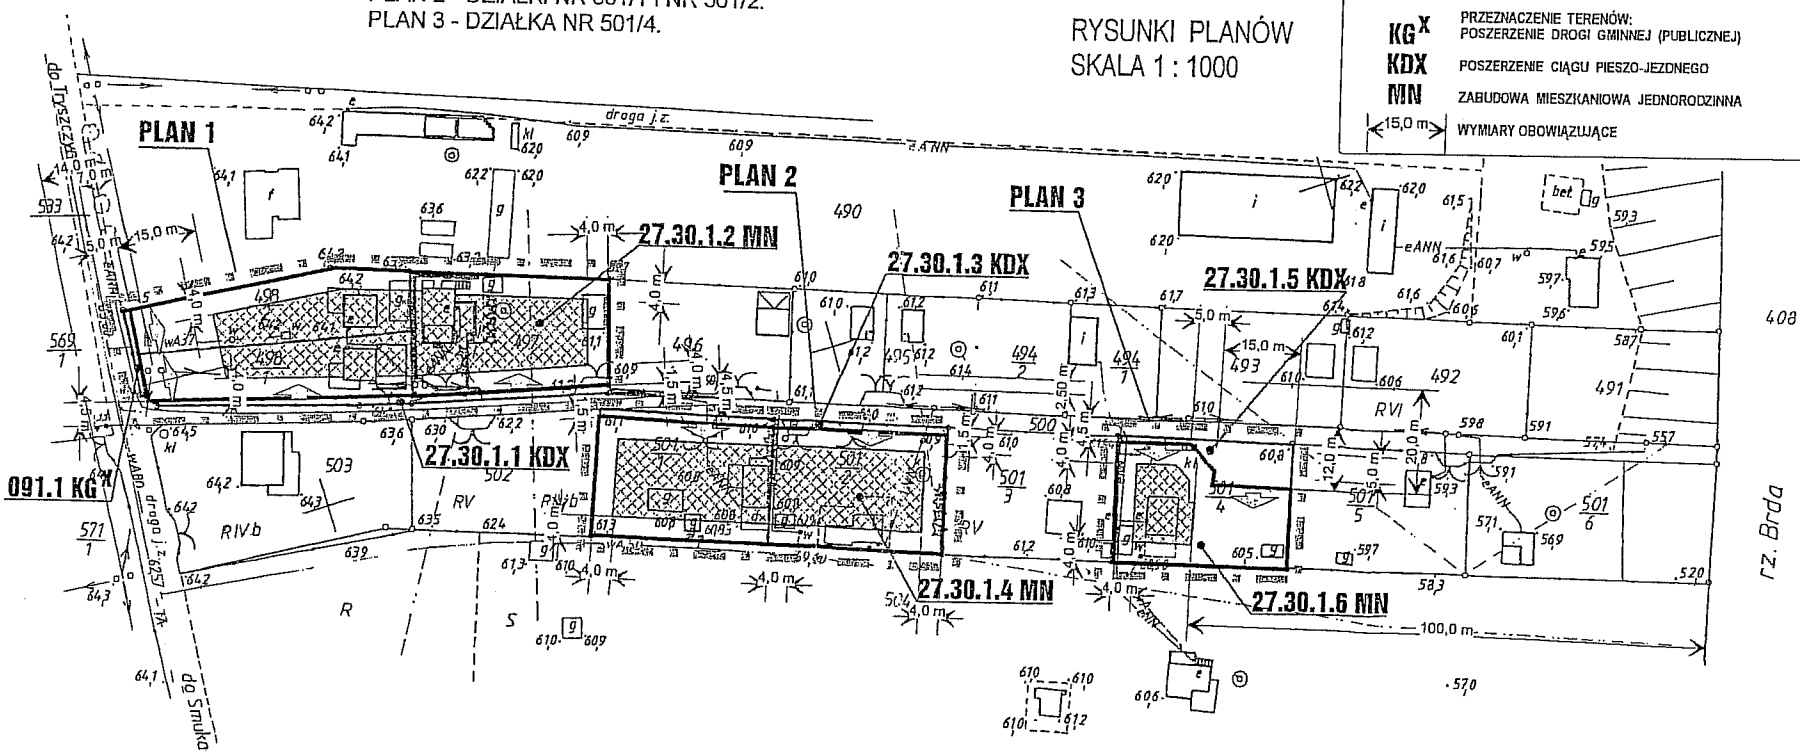

ORGAN SPORZĄDZAJĄCY PLANY: ZARZĄD MIEJSKI W KORONOWIE