




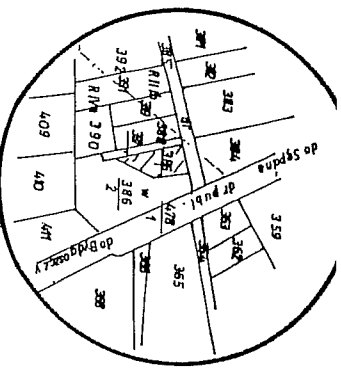

Skala 1 : 5000

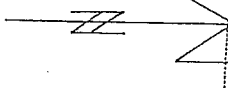

MAROSTWO POWIATOWE W BYDGOSZCZY
Powiatowy Ośrodek Dokumentacji Geodezyjnej i Kartograficznej
 W obszarze oznaczonym linią dokonano aktualizacji mapy zasadniczej. Dokumenty z podmioty uzupełniające do 10000 powiatowego w dniu 2007-03-12 430/01
 i zarejestrowana pod nr
 Niniejsza mapa ma służyć do celów projektowych. Projektowana obiekty budowlane wymagające pozwolenia na budowę podlegają wykreśleniu i rzeźbieniu. Powyższe prace prowadzone są w celu wykreślenia prac geodezyjnych.
 2007-03-12
 Inżynier, mgr inż. Stanisław Bydgoskiego
 Inżynier, mgr inż. Joanna Mikula
 Dyrektor Wydziału
 Geodezji i Kartografii

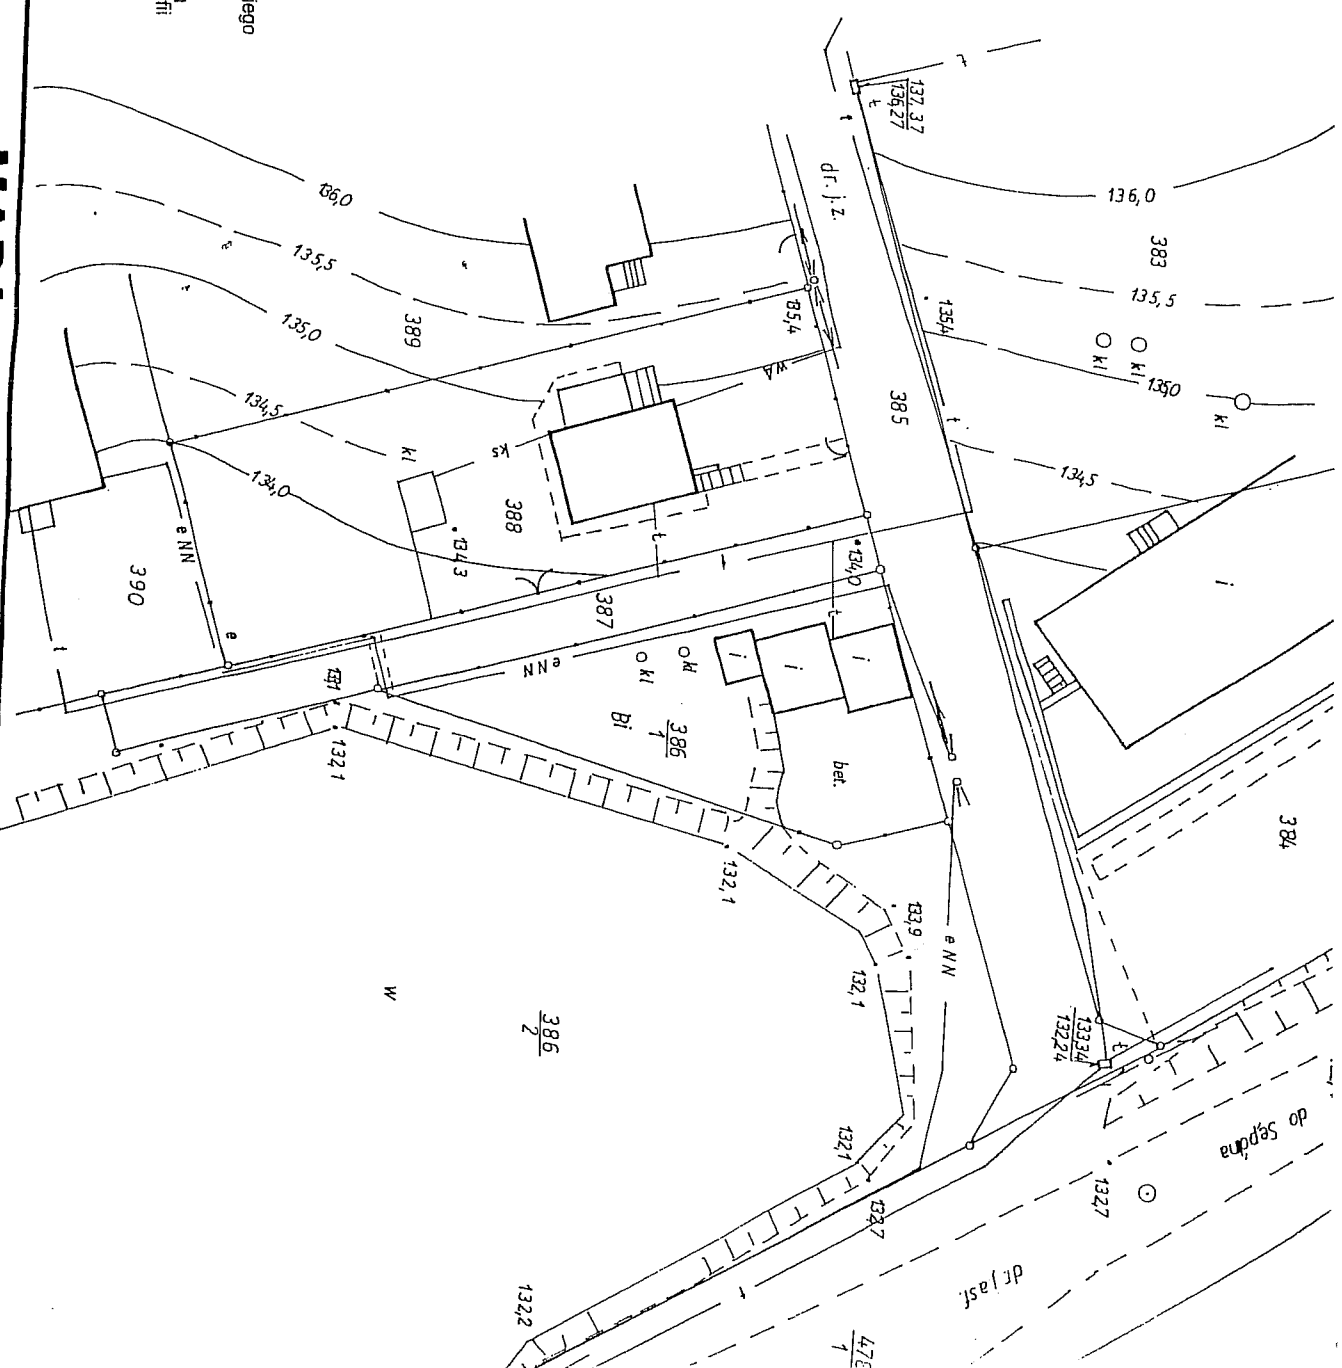

MAPA Skala 1 : 500

sytuacyjno - wysokościowa
 rodzaj mapy

Nr ark. mapy 7
 Nr działki (ek) 386

Wojew. Kuj. Pomorskie
Powiat bydgoski

a) Pozłomei